



PLANTA GARAGE

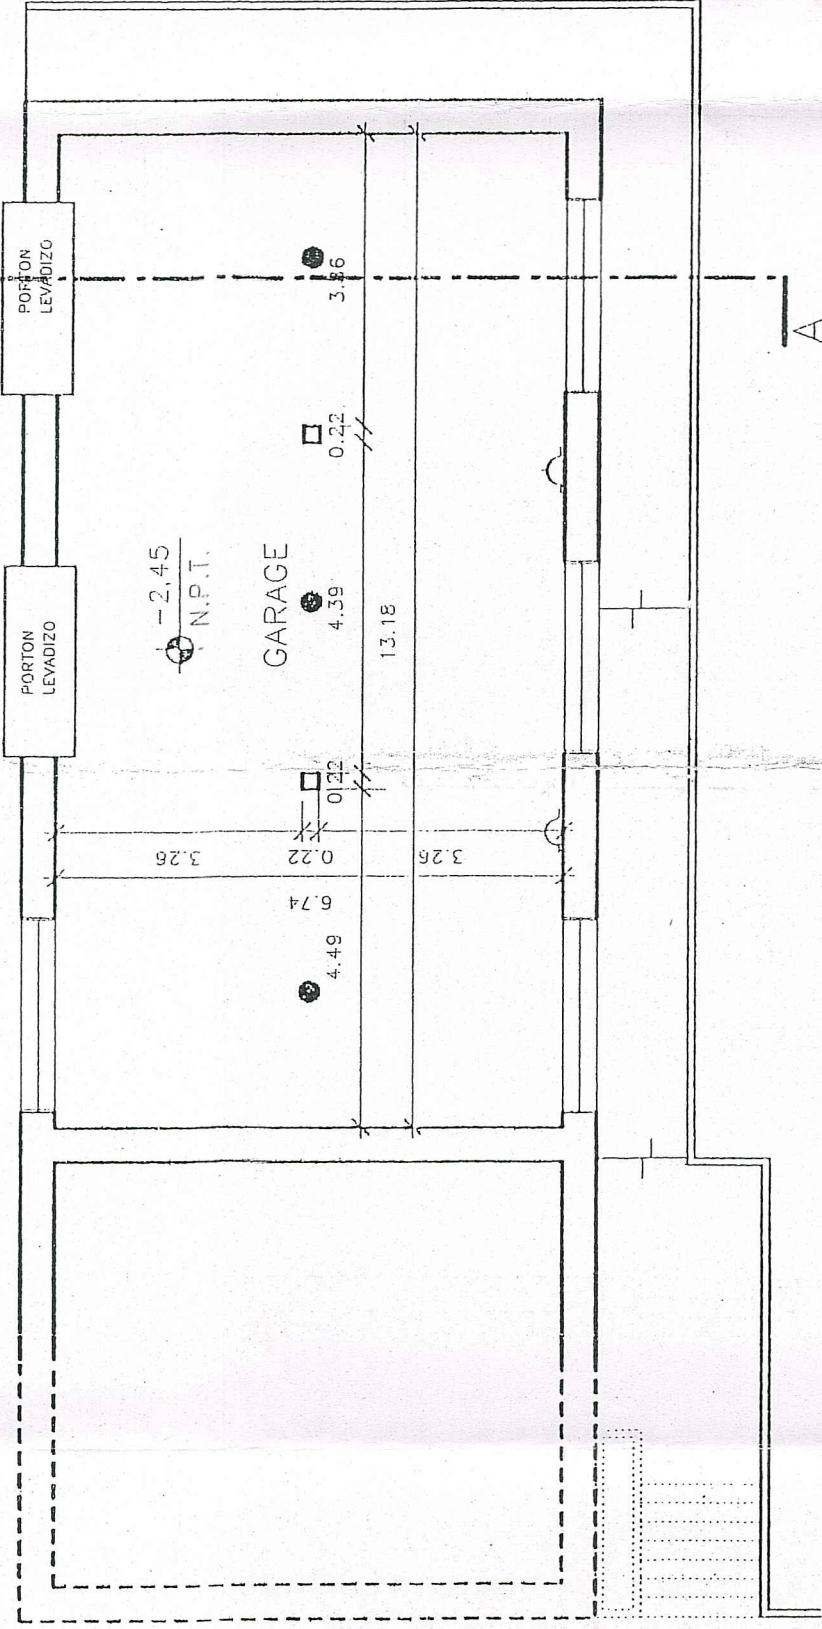

PLANTA BAJA

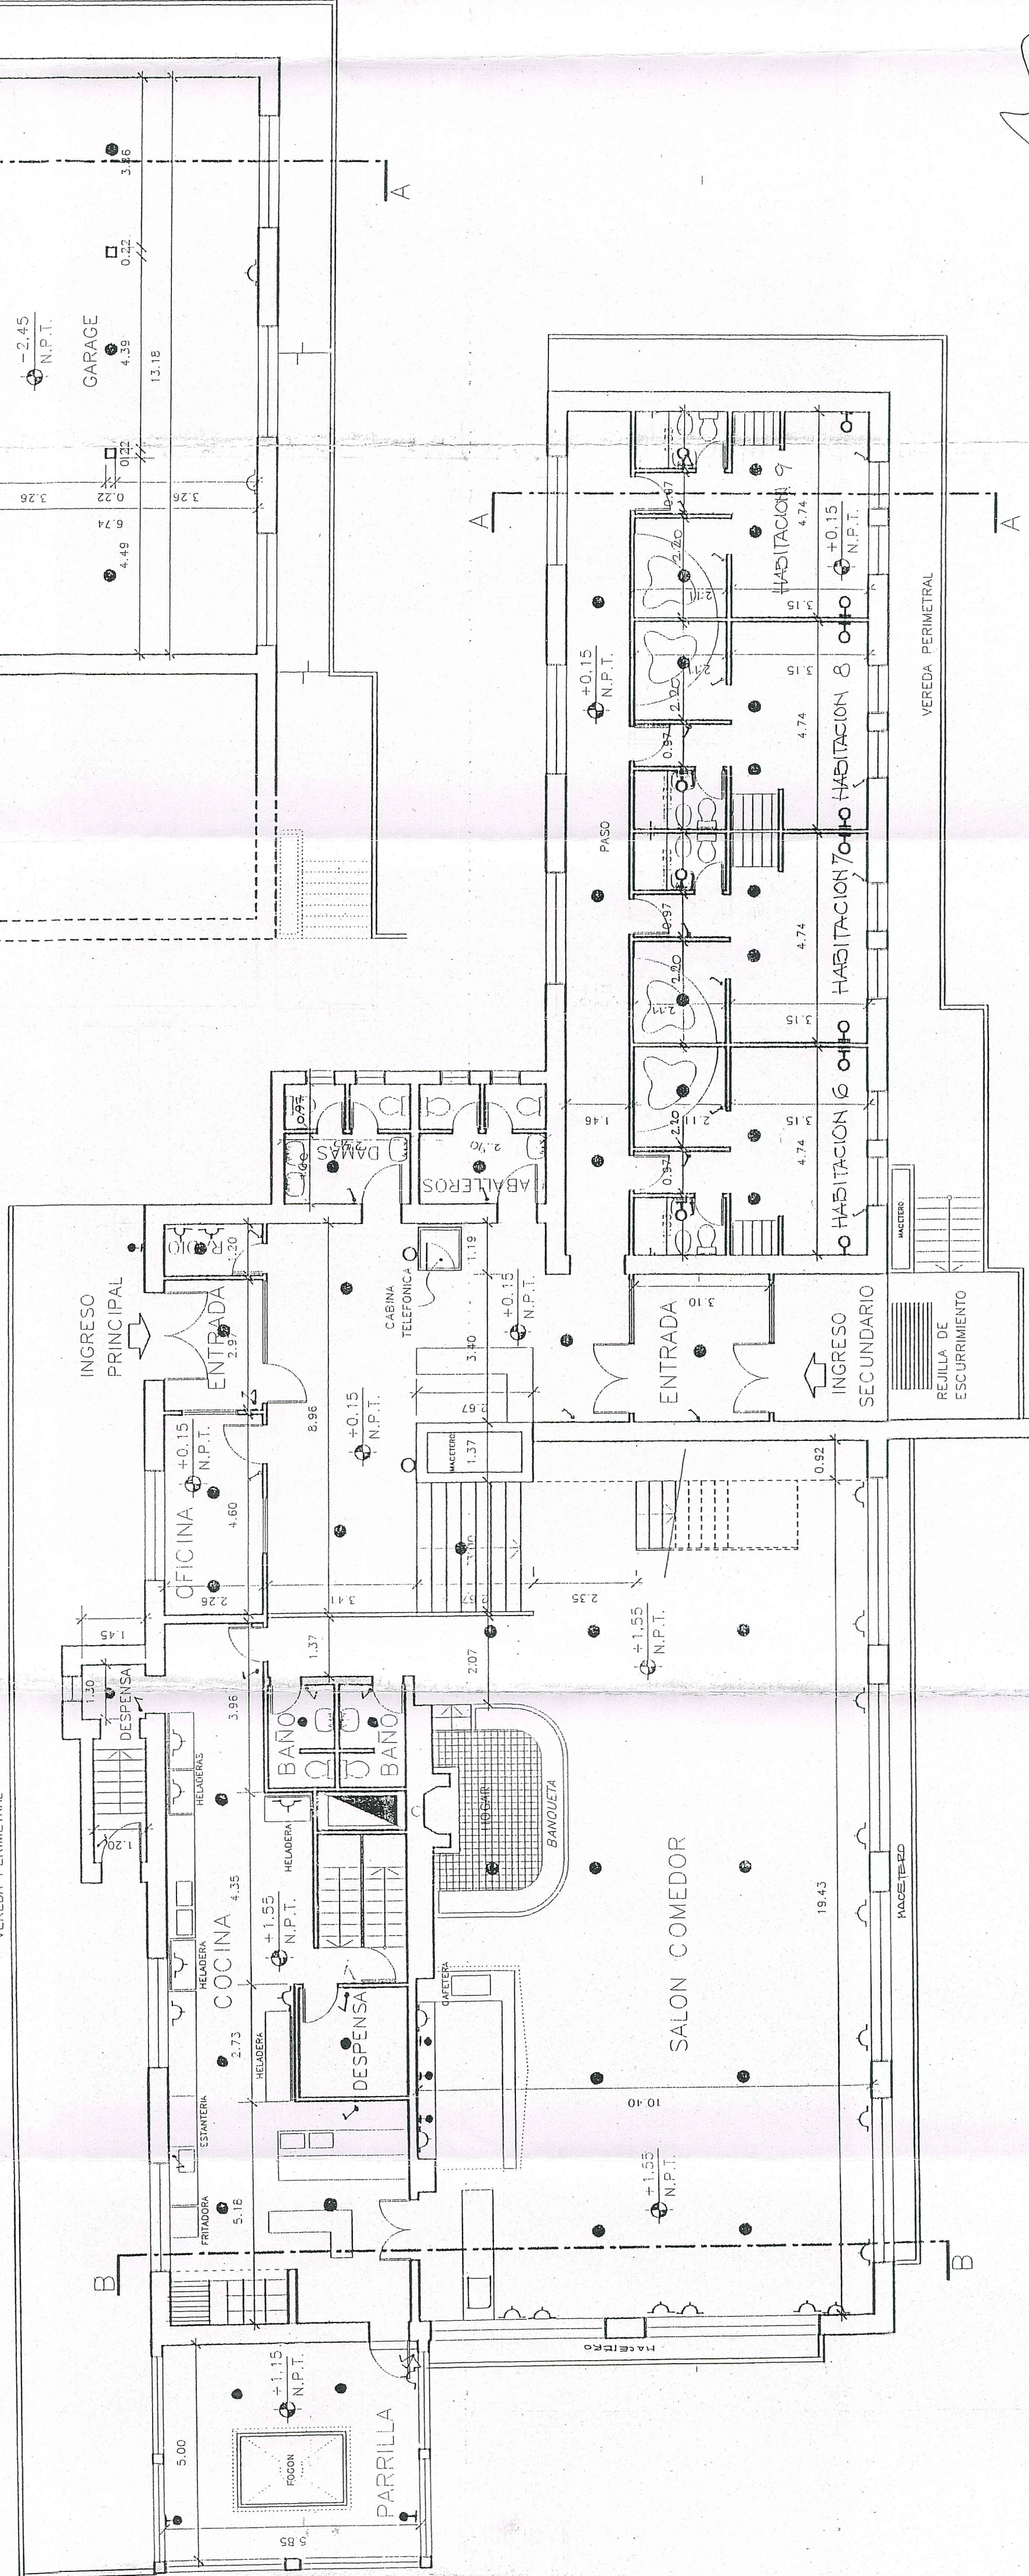

NOMENCLATURA CATASTRAL Lote Origen 88 - Padrón 008022*		SECCION RURAL	LOTIZO 22R	PLANO 1
PLANO DE : EMPADRONAMIENTO				
USO PREDOMINANTE : - HOSTERIA-HOSPEDAJE				
PROPIETARIO : GOBIERNO DE TIERRA DEL FUEGO, ANTARTIDA E ISLAS DEL ATLANTICO SUR				
CONCESIONARIO : SANDRI, EDARDO RAMON NOMBRE DEL ESTABLECIMIENTO: HOSTERIA PETREL. DOMICILIO : LAGO ESCONDIDO, DPTO. USHUAIA.				
PLANO DE : ARQUITECTURA (PLANTA)		ESCALA : 1 / 100		
ZONIFICACION	F.O.S. 0,025 F.O.T. 0,038	PROPIETARIO	Lic. Gianfranco GUARIGLIA Fiscalista Instituto Registral y Catastral Jefe Dpto. Control y Vigilancia Instituto Registral y Catastral	
CROQUIS DE UBICACION		INFORMANTE TECNICO	FOSCATTO, Luciano Victor Alfredo Jefe Dpto. Control y Vigilancia Instituto Registral y Catastral	
		Nombre y apellido : ANIBAL GONZALEZ PAZ, etc. Mat. Mun. : 284/86 Mat. Prof.: 11.396 Firma Domicilio : De Las Estrellas 2008, Ushuaia		
CUADRO DE SUPERFICIES				
Sup. del terreno 45693,42m2				
Superficie Cobiertas 419,60m2				
Superficie Casa casero 46,97m2				
Superficie Hosteria 1241,07m2				
Superficie total 1707,64m2				
Superficie libre 44574,01m2				
La aprobación de los planos no exime de la obligación de poseer permiso de habilitación.				
EL TITULAR FIRMANTE SERA EL UNICO RESPONSABLE ANTE QUIEN CORRESPONDA DE TODO LO EDIFICADO EN EL PREDIO EXISTENTE.				
OBSERVACIONES:				
USO OFICIAL:				

Dr. Marcelo Oscar ECHAZU
Presidente
Instituto Registral y Catastral