

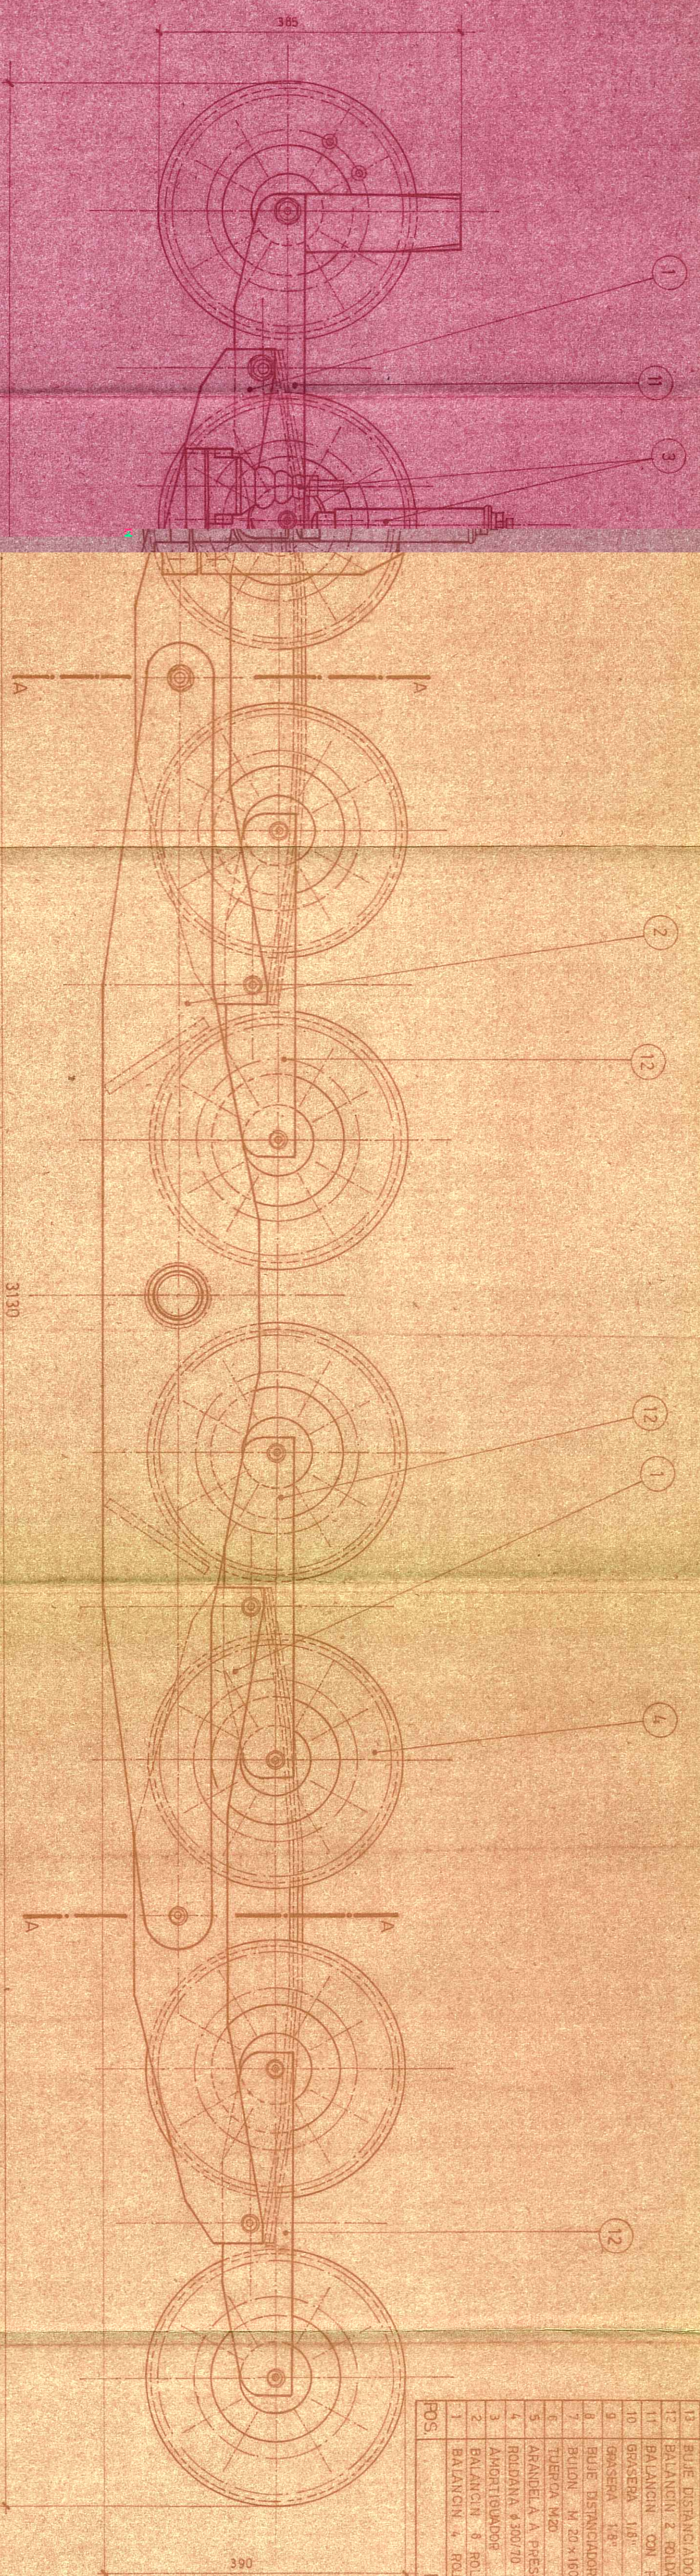


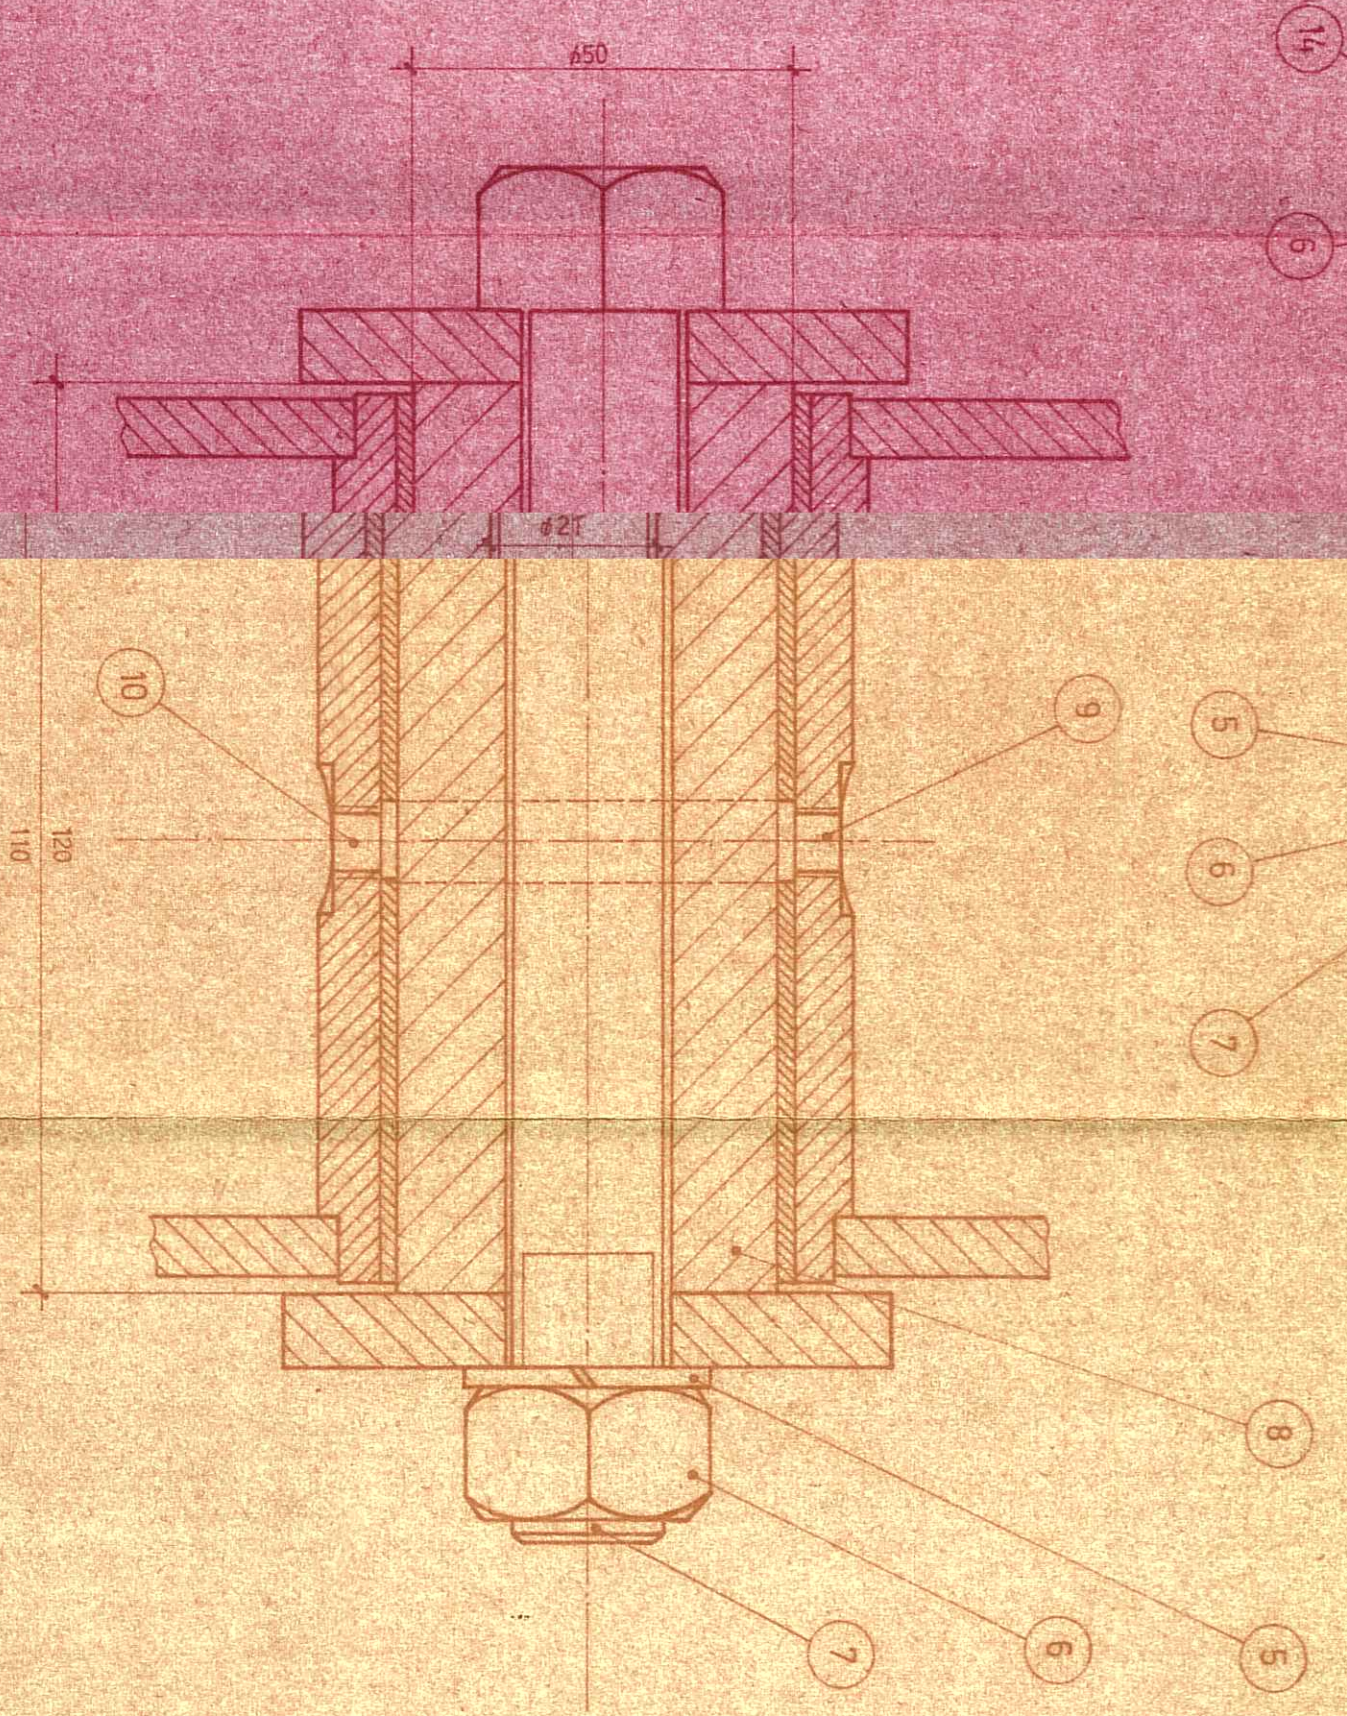

POS.	DESCRIPCION	Cant.
1	BULON M 20x100	4
2	BULON DESMONTABLE M 8x8x100	4
3	BALANCIN 2 ROLANOS	3
4	BALANCIN CON PROTECTOR	1
5	GRASERA 1/8"	3
6	GRASERA 1/8"	7
7	BULON M 20x100	2
8	BULON M 20x100	2
9	TUBERIA M20	6
10	ARANDELA A PRESION M 20	6
11	ARANDELA A PRESION M 20	6
12	AMORTIGUADOR	1
13	BALANCIN 8 ROLANOS	1
14	BALANCIN 4 ROLANOS	2

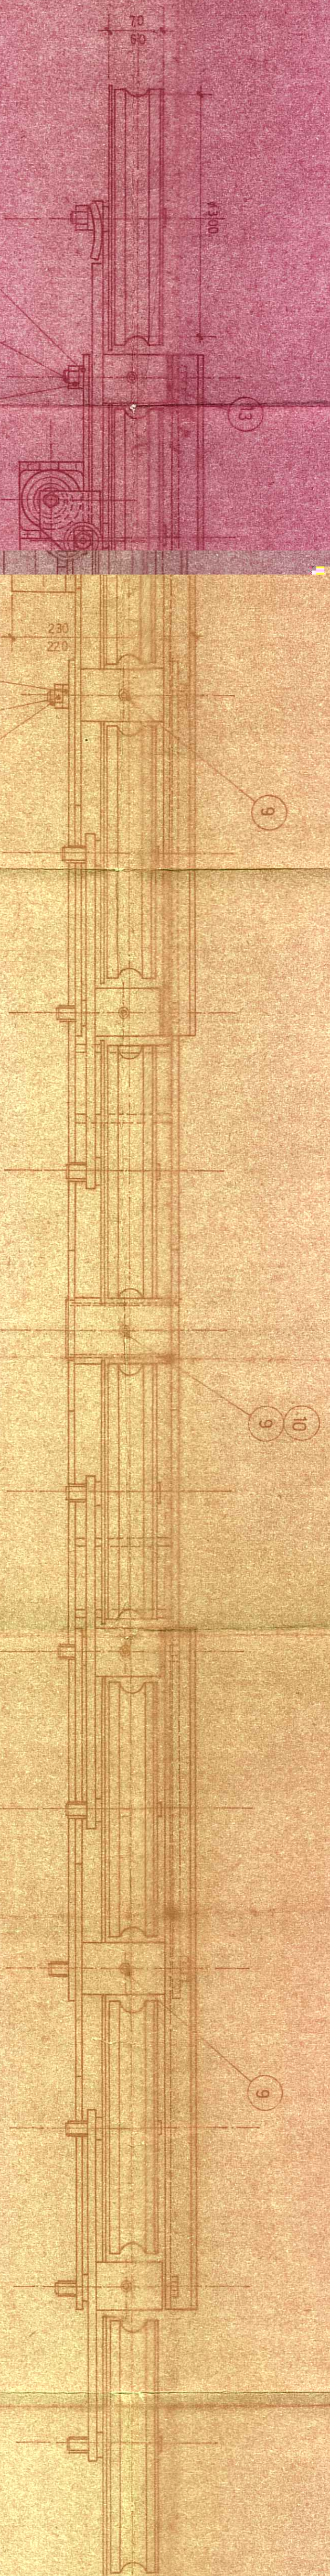

CORTE A-A

[Signature]

GOBERNACION DEL TERRITORIO NACIONAL DE LA TIERRA DEL FUEGO			
AUTONOMIA E ISLAS DEL ATLANTICO SUR			
M.O.S.P. DIRECCION DE ARQUITECTURA			
OBRAS			
MEDIO DE ELECCION GLACIAR MARTIAL-USHUAIA			
PROYECTO	FECHA	FECHA	FECHA
26/1/59	16/30		
BATERIA DE 8 ROLANOS			1:5 / 1:1