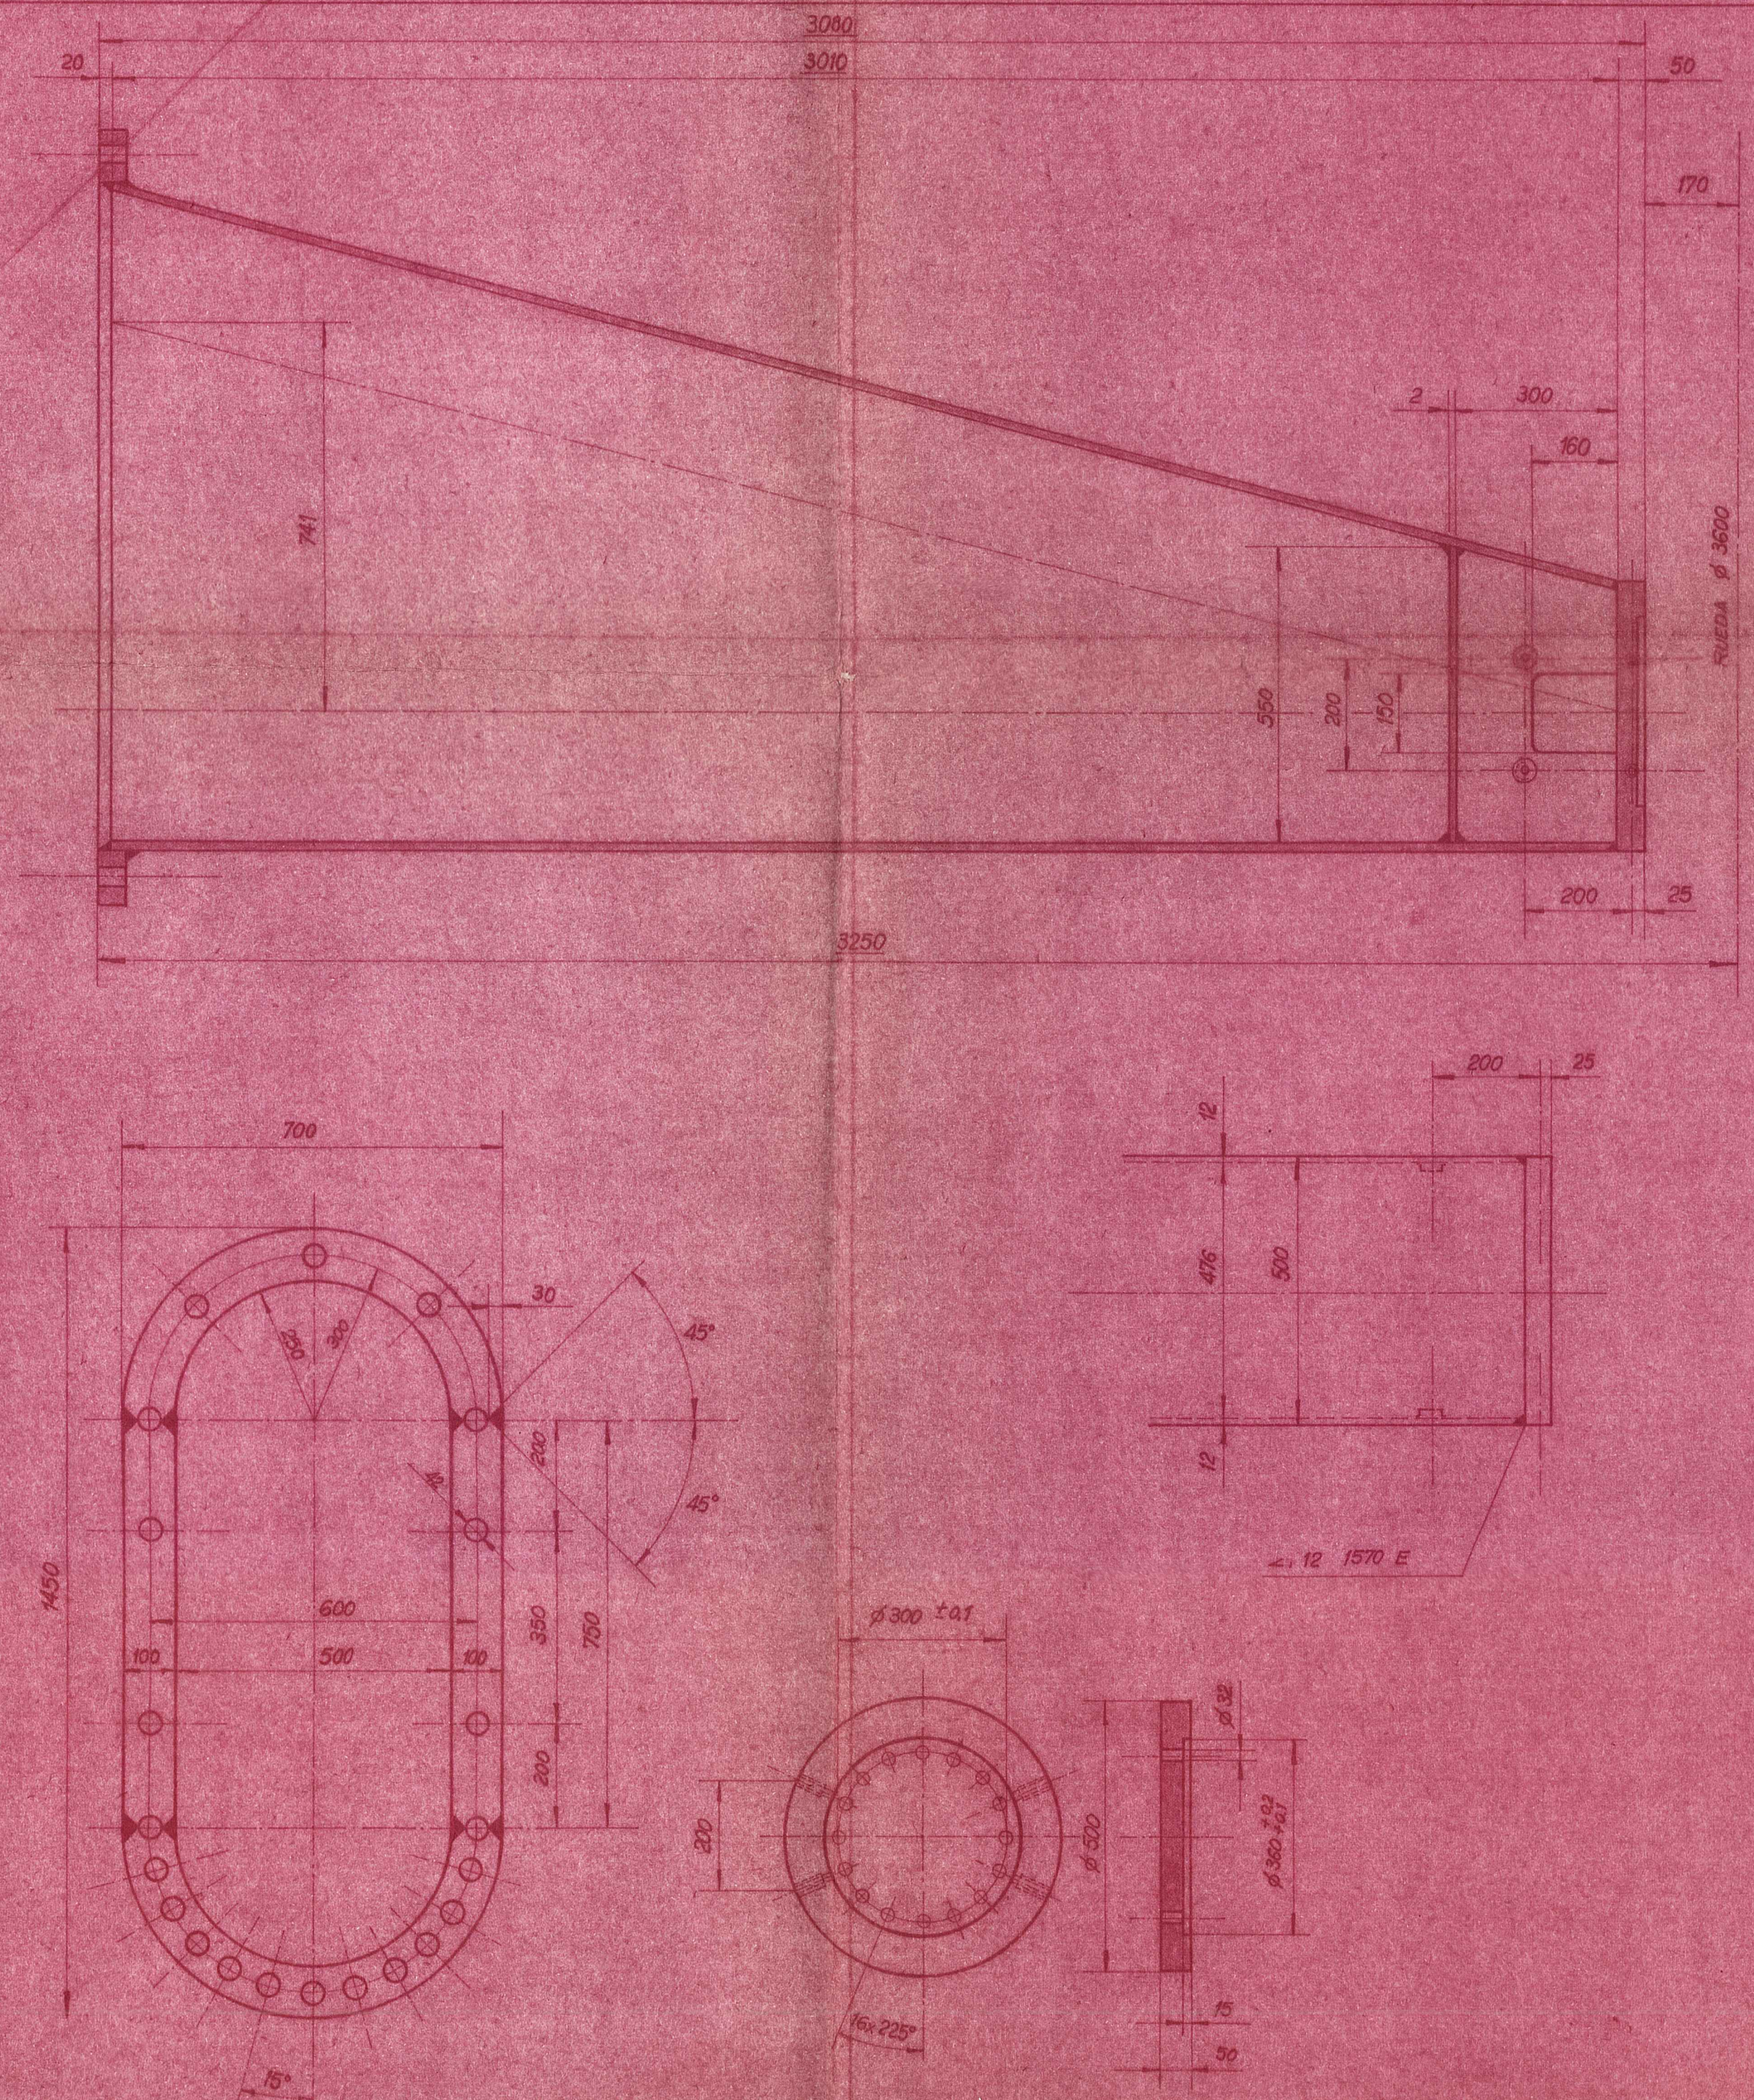

GOBERNACION DEL TERRITORIO NACIONAL DE LA TIERRA DEL FUEGO
ANTARTIDA E ISLAS DEL ATLANTICO SUD

M.O.S.P. DIRECCION DE ARQUITECTURA

OBRA:
MEDIOS DE ELEVACION GLACIAR MARTIAL-USHUAIA

	NOMBRE	FECHA
DIBUJO		
PROYECTO		
V° B°		
APROBO		

COLUMNA ESTACION DE RETORNO

267/22 959-1629

1:10