




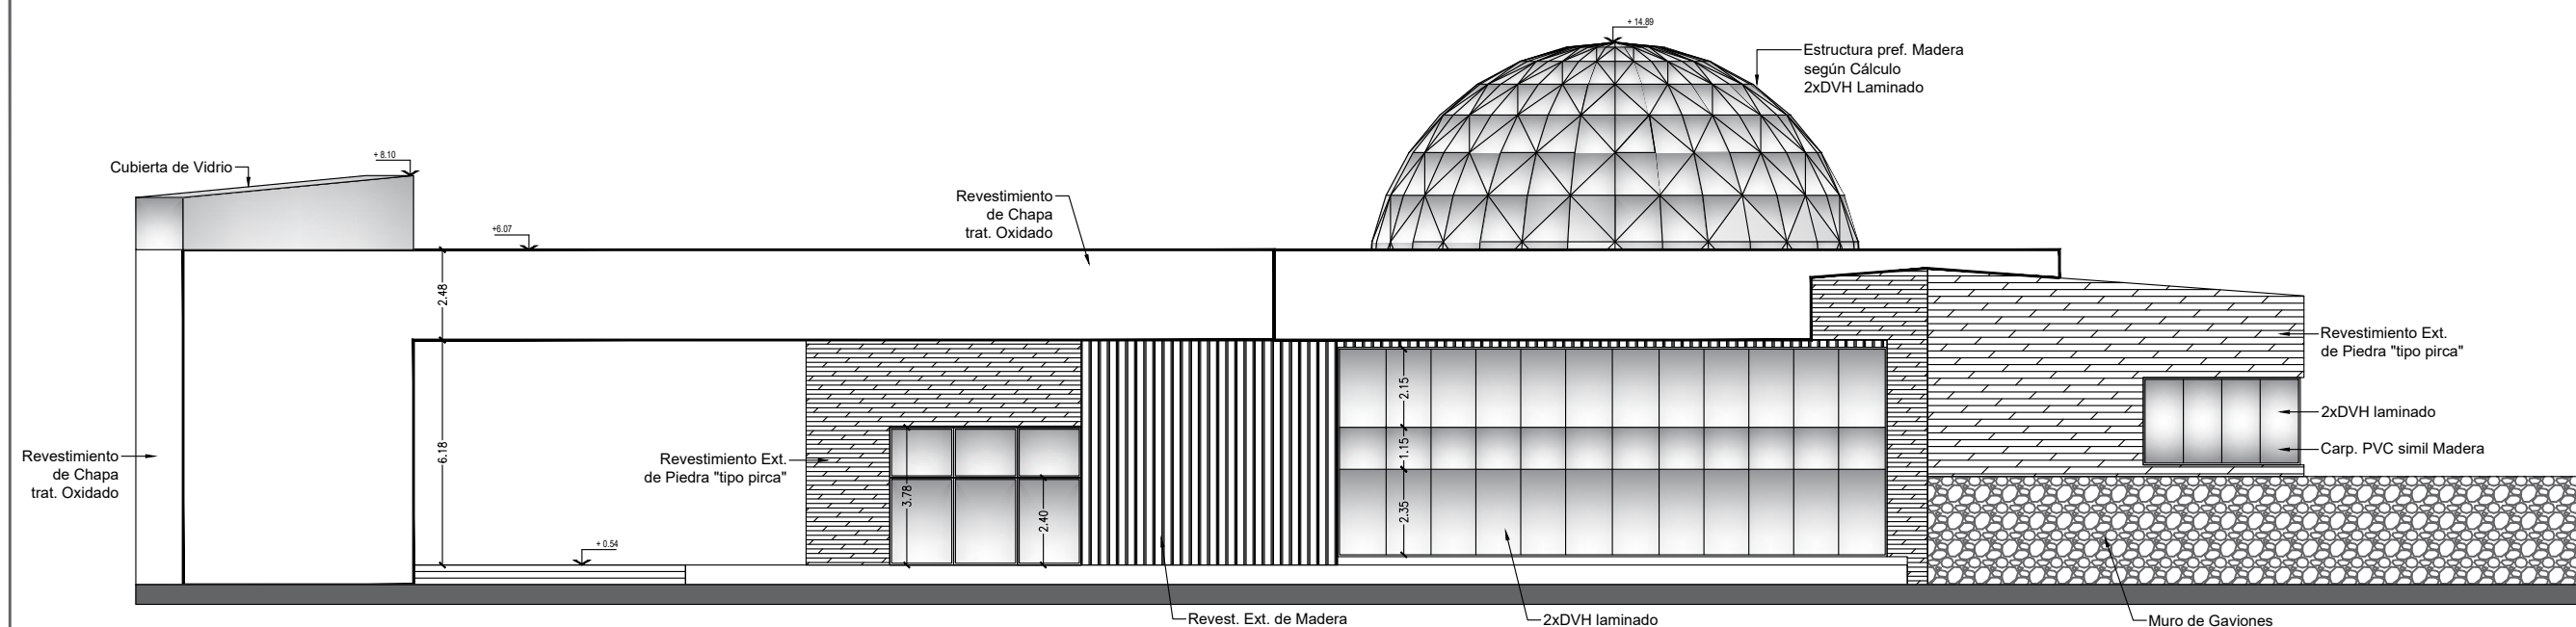


Vista Norte

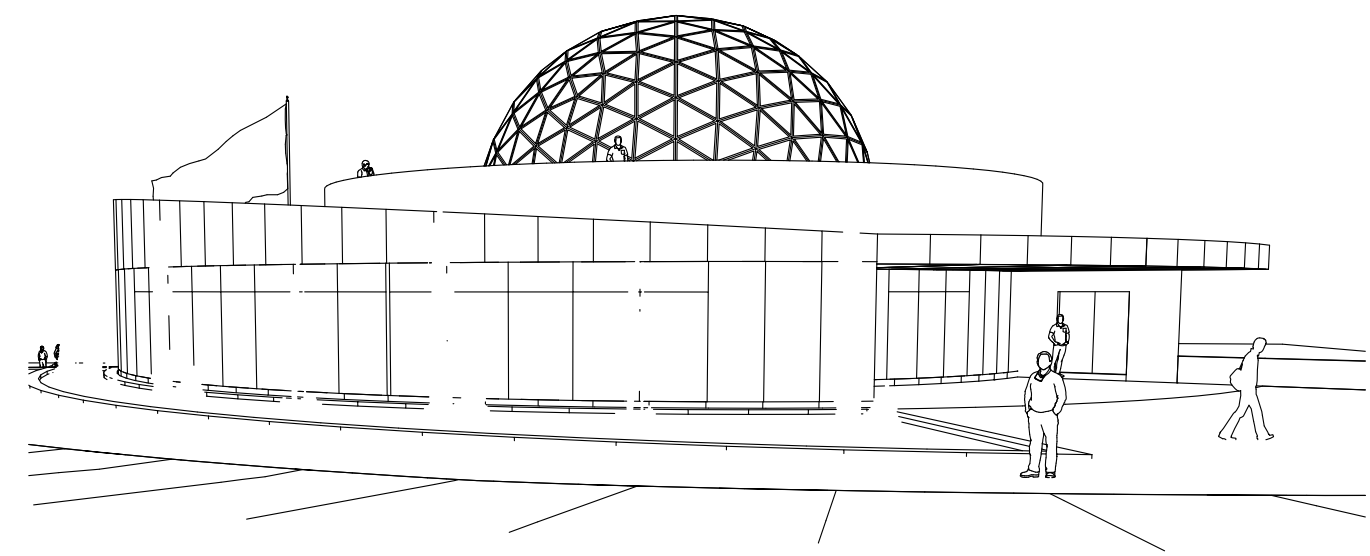


Croquis Acceso Secundario

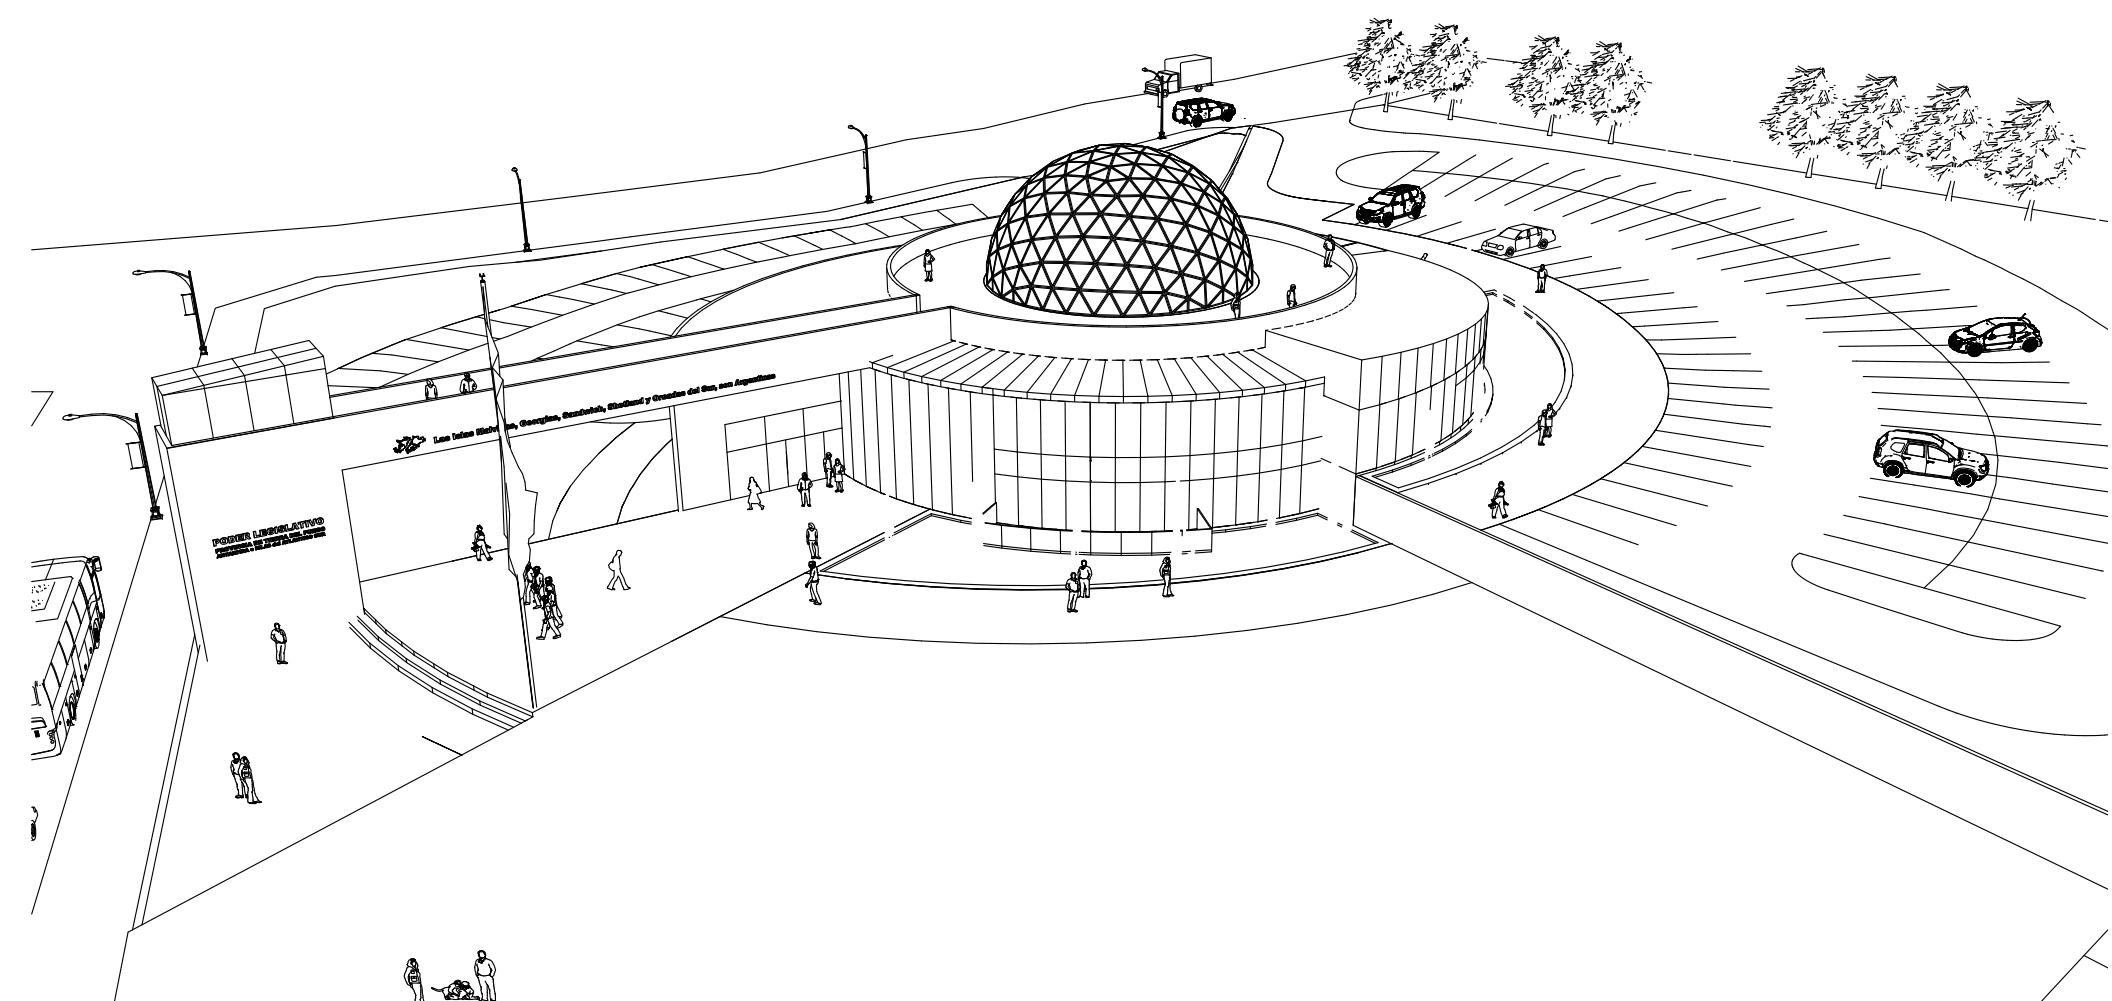


Croquis Vista Aérea

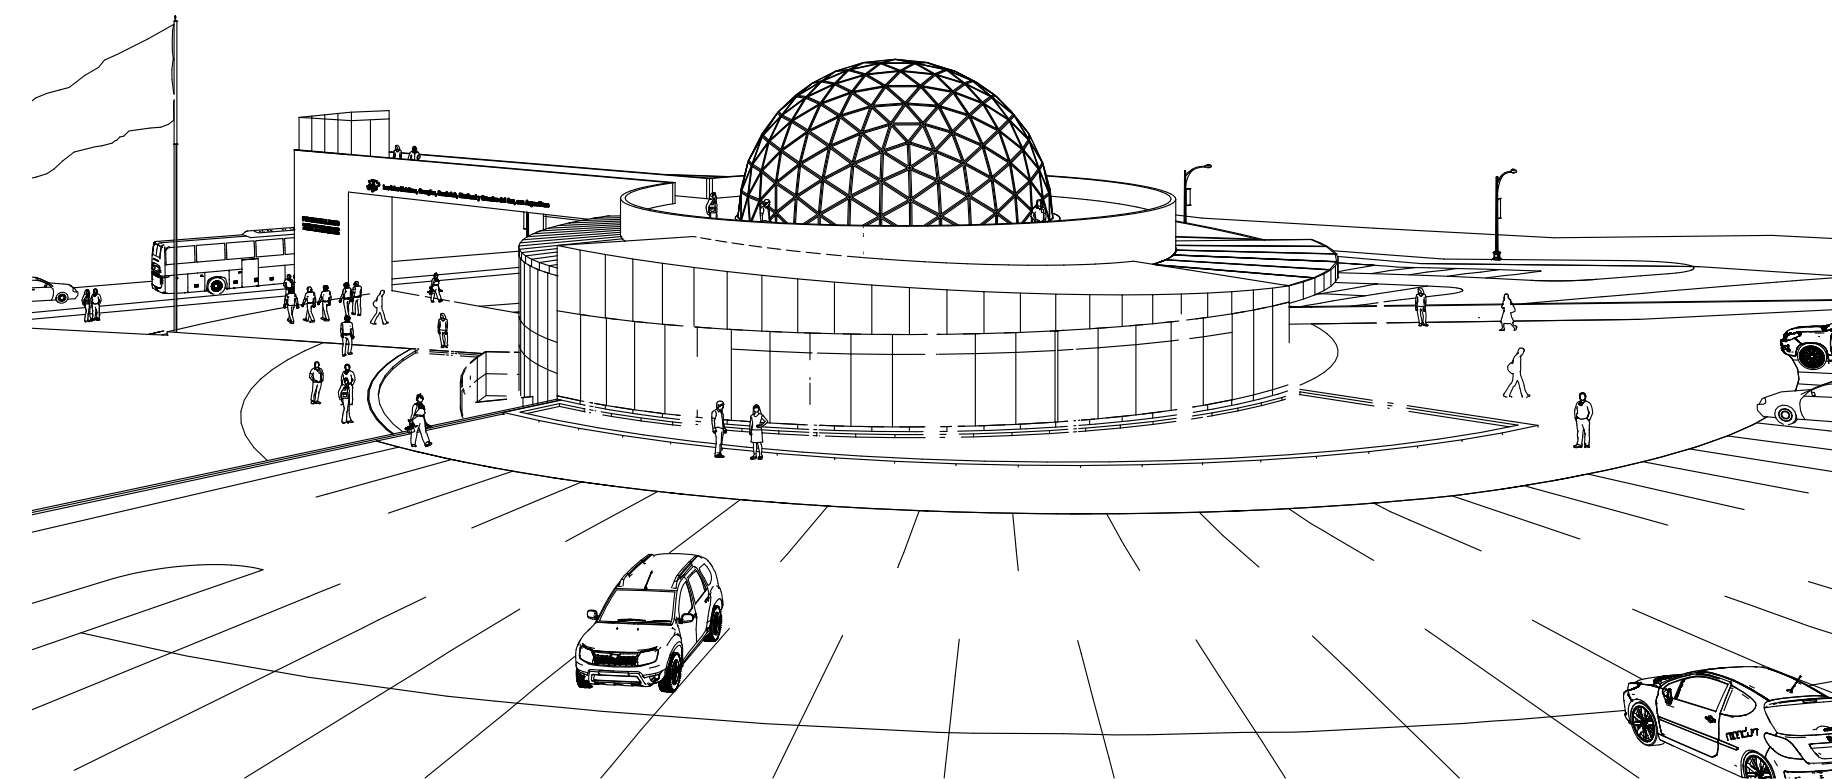

Croquis Vista Aérea

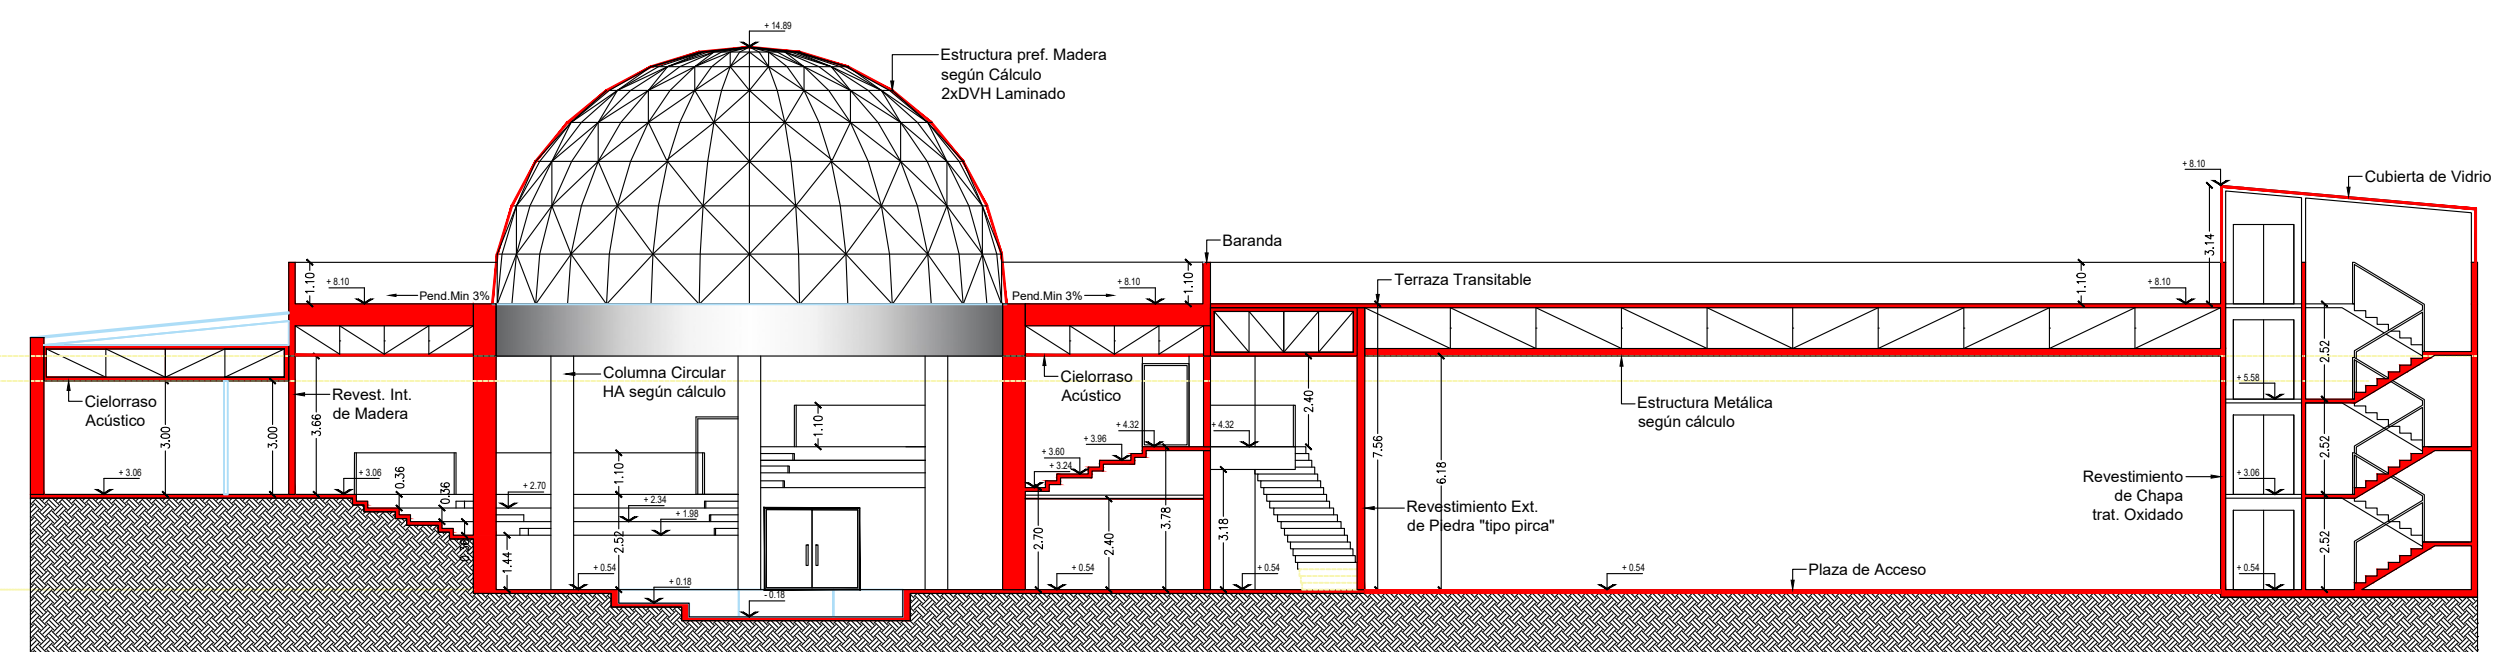

Corte Transversal

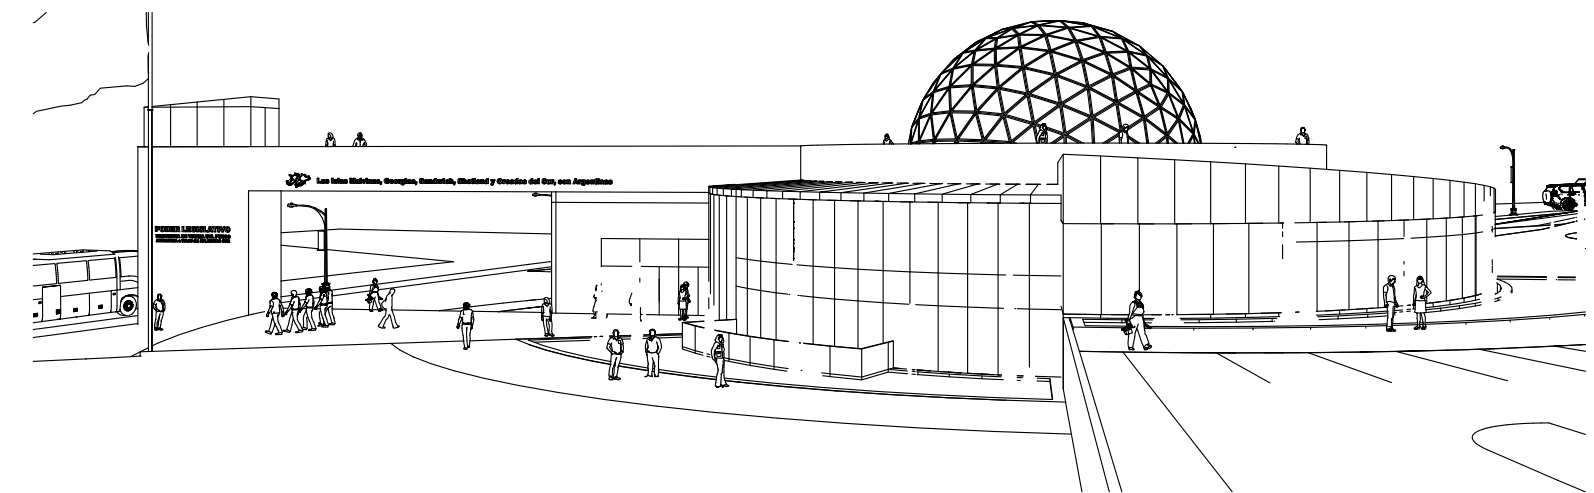

Croquis Vista Acceso

	OBRA:	EXpte. NRO. 6714-PL-2018	PROYECTISTAS:	ARQ. BARON / ARQ. D'AIELLO	LAMINA N°
				EDIFICIO PODER LEGISLATIVO	10
	PLANO DE:			Corte - Vista - Croquis	ESCALA 1:200