


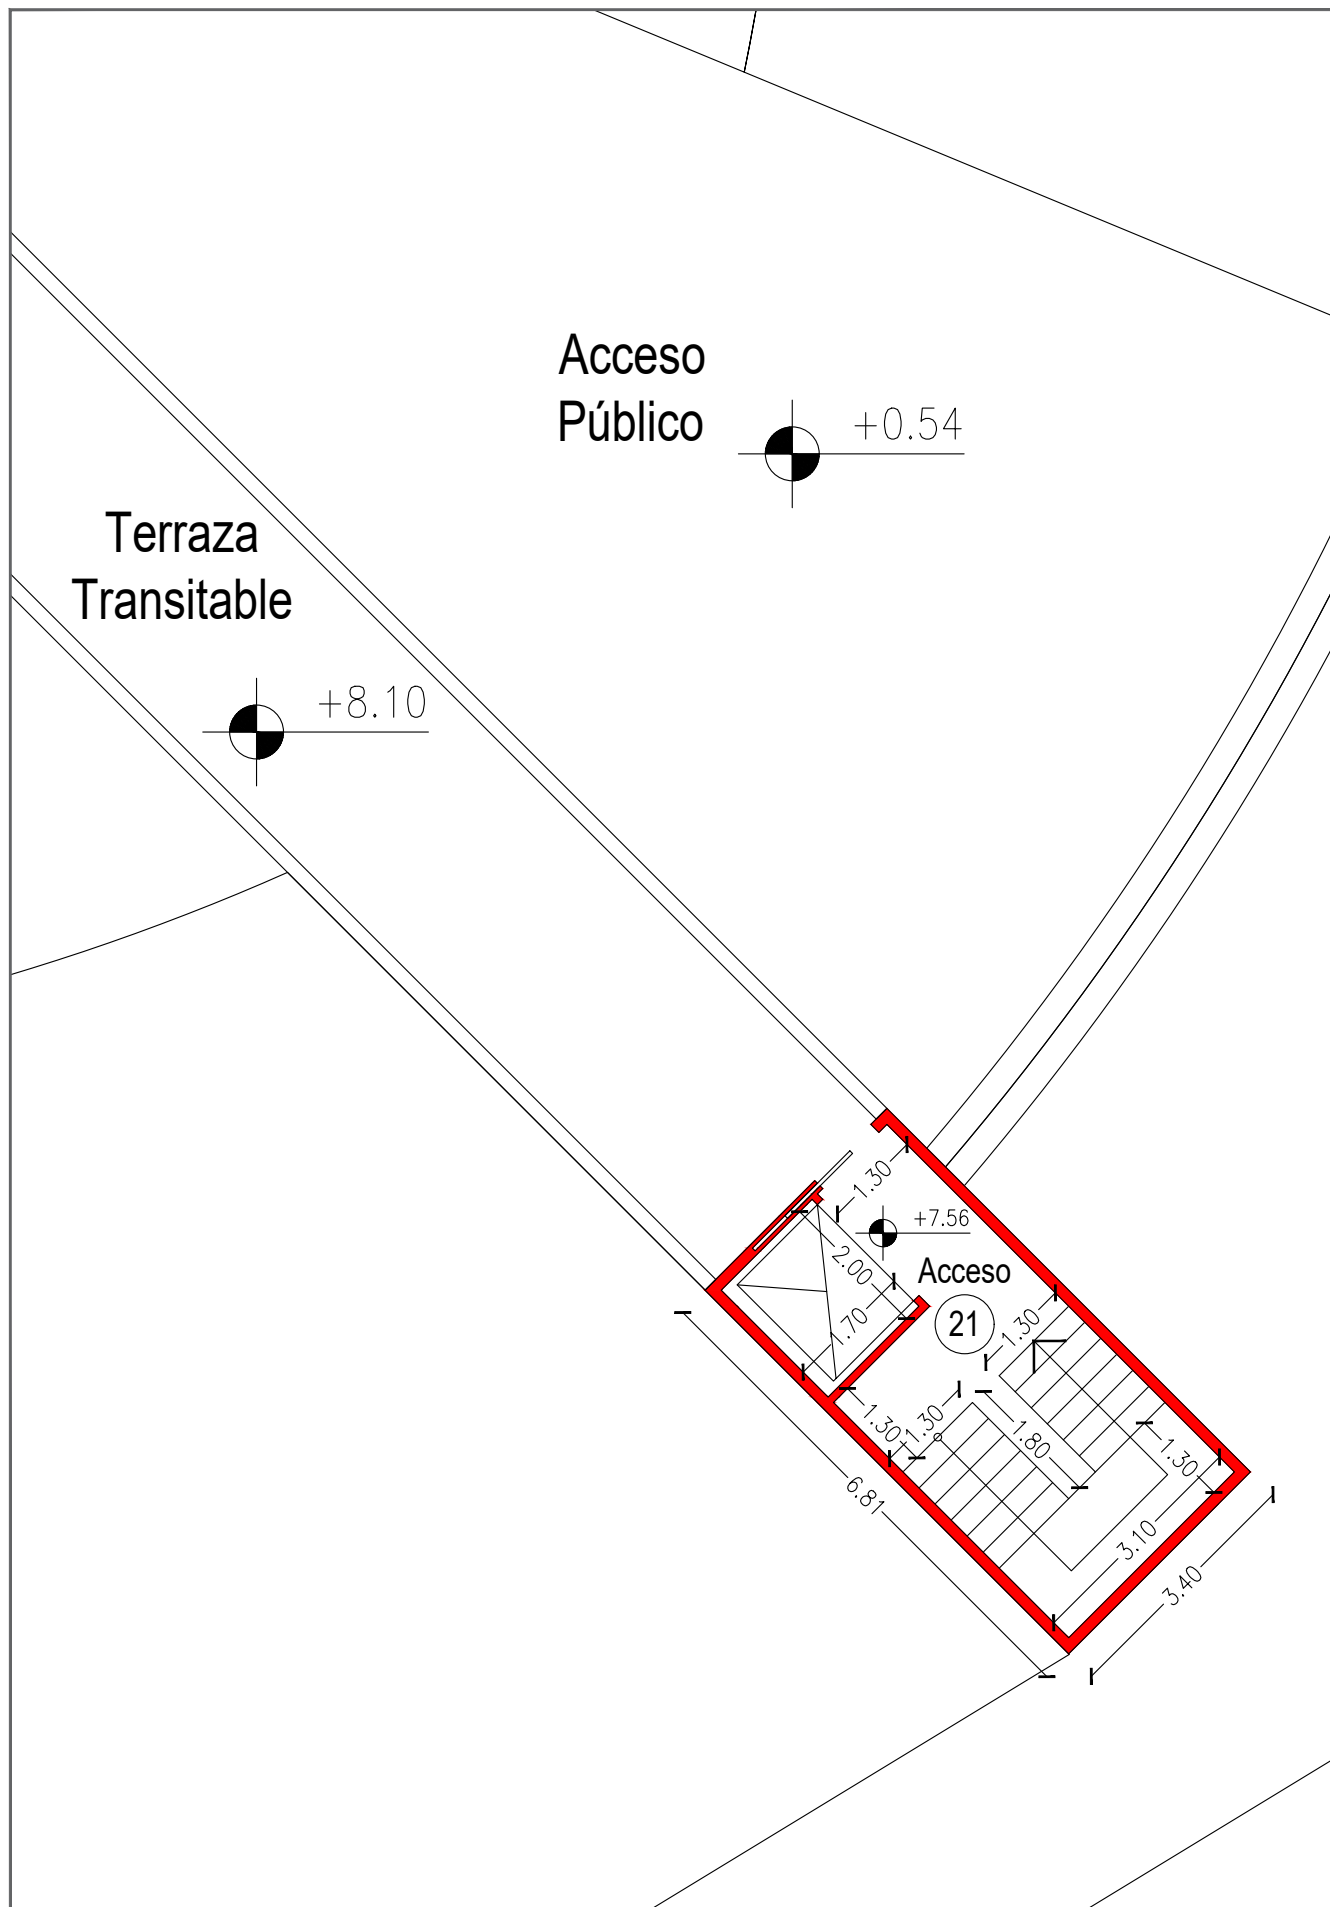

Provincia de Tierra del Fuego,
Antártida e Islas del Atlántico Sur
República Argentina
PODER LEGISLATIVO

OBRA: EXPTE. NRO. 6714-PL-2018

PROYECTISTAS: ARQ. BARON / ARQ. D'AIELLO

EDIFICIO PODER LEGISLATIVO

PLANO DE: DETALLE CONSTRUCTIVO

Planta Nivel +8.10m (Mirador)

LAMINA N°

06

ESCALA

1:100