


CORTE A-A

CORTE B-B

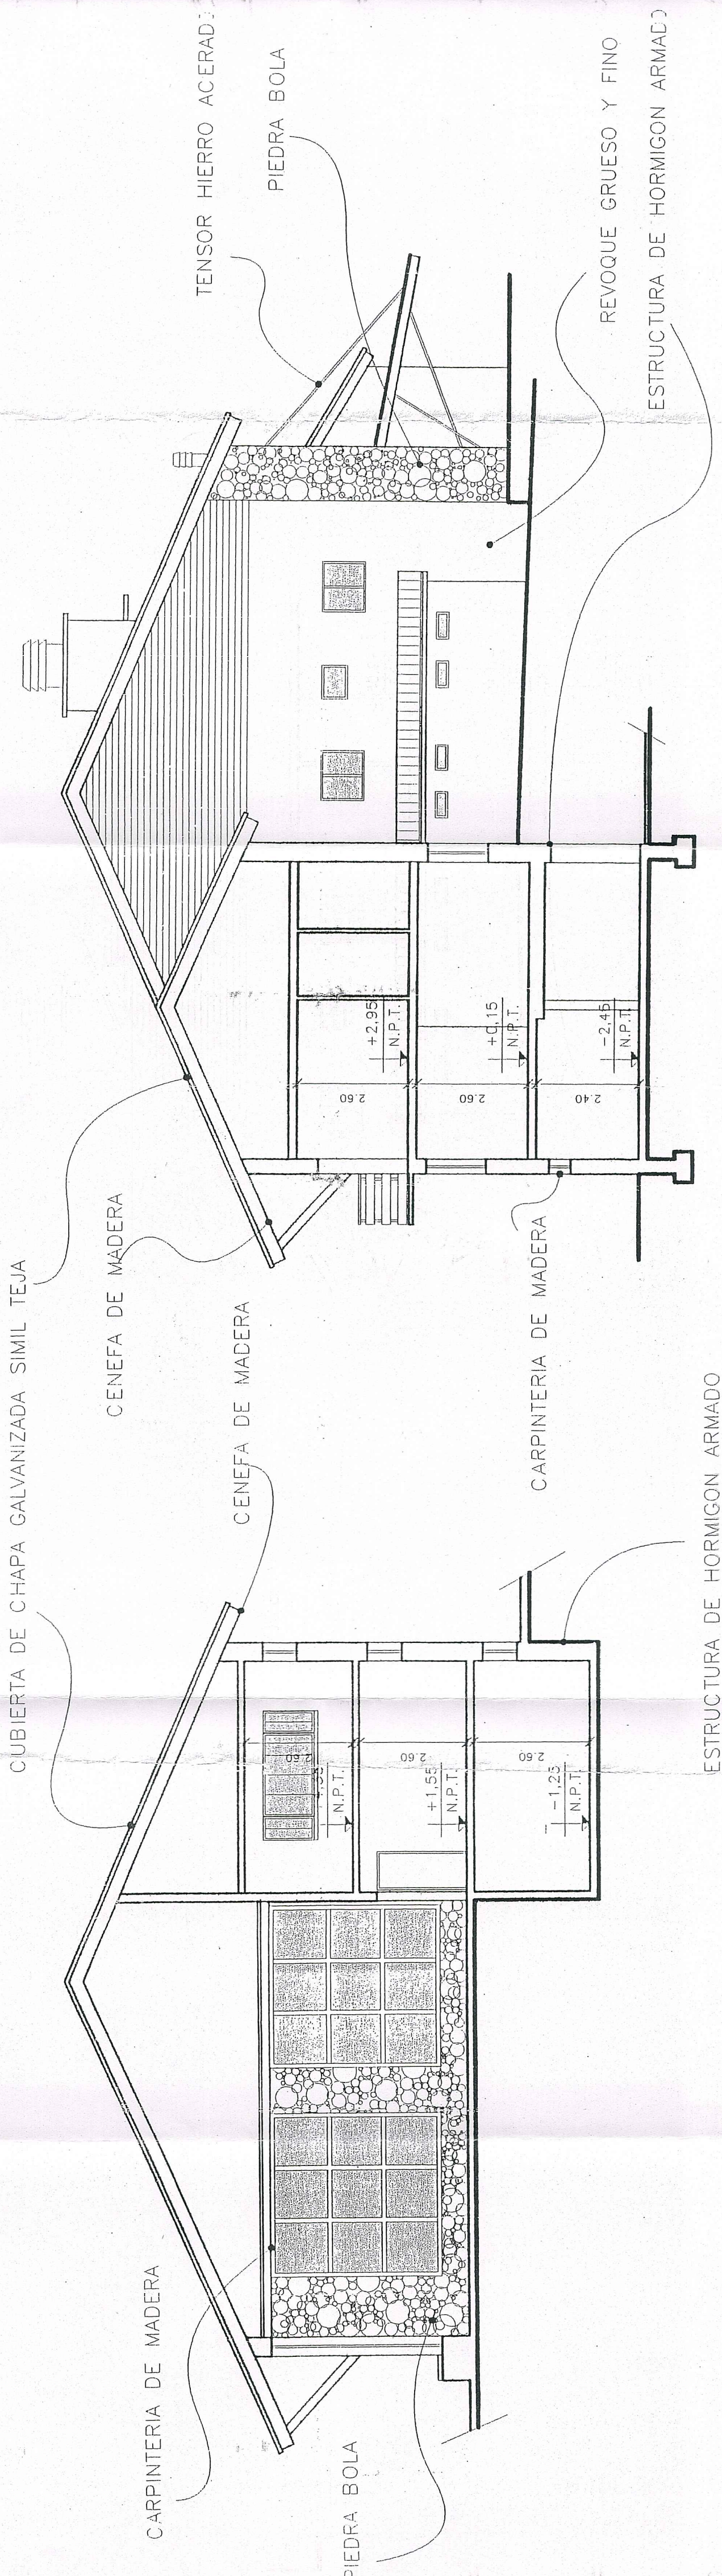

Dr. Marcelo Oscar ECHAZU
Presidencia
Instituto Registral y Catastral

NOMENCLATURA CATASTRAL Lote Origen 88 - Padrón 008022		SECCION RURAL	MACIZO	PARCELA 22R	PLANO 4
PLANO DE : EMPADRONAMIENTO					
USO PREDOMINANTE : HOSTERIA-HOSPEDAJE					
PROPIETARIO : GOBIERNO DE TIERRA DEL FUEGO, ANTARTIDA E ISLAS DEL ATLANTICO SUR					
CONCESIONARIO : SANDRI, EDARDO RAMON NOMBRE DEL ESTABLECIMIENTO: HOSTERIA PETREL DOMICILIO : LAGO ESCONDIDO, DPTO. USHUAIA.					
PLANO DE : ARQUITECTURA (CORTES)					
ZONIFICACION		PROPIETARIO			
F.O.S. 0,025		F.O.S. 0,025			
F.O.T. 0,038		F.O.T. 0,038			
CROQUIS DE UBICACION		INFORMANTE TECNICO			
Nombre y apellido : ANIBAL GONZALEZ PAZ, arq		Mat. Mun. : 284/86			
Mat. Prof. : 11.396		Firma			
Domicilio : De Las Estrellas 2008, Ushuaia		Escala : 1/100			
Lc. Gianfranco ACHAMAGNA Presidente del Instituto Registral y Catastral Jefe Dpto. Catastro Instituto Registral y Catastral		FOSSTATO Eduardo Victor Arquitecto Jefe Dpto. Arquitectura Instituto Registral y Catastral			
CUADRO DE SUPERFICIES		Sup. del terreno 45693,42m2			
Superficie Caballería 419,60m2		Superficie Casa casero 46,97m2			
Superficie Hostería 1241,07m2		Superficie Total 1707,64m2			
Superficie libre 44574,01m2		La aprobación de los planos no exime de la obligación de poseer permiso de habilitación.			
EL TITULAR FIRMANTE SERÁ EL ÚNICO RESPONSABLE ANTE QUIEN CORRESPONDA DE TODO LO EDIFICADO EN EL PREDIO EXISTENTE.					
OBSERVACIONES:					
USO OFICIAL:					