PLANO DE MENSURA

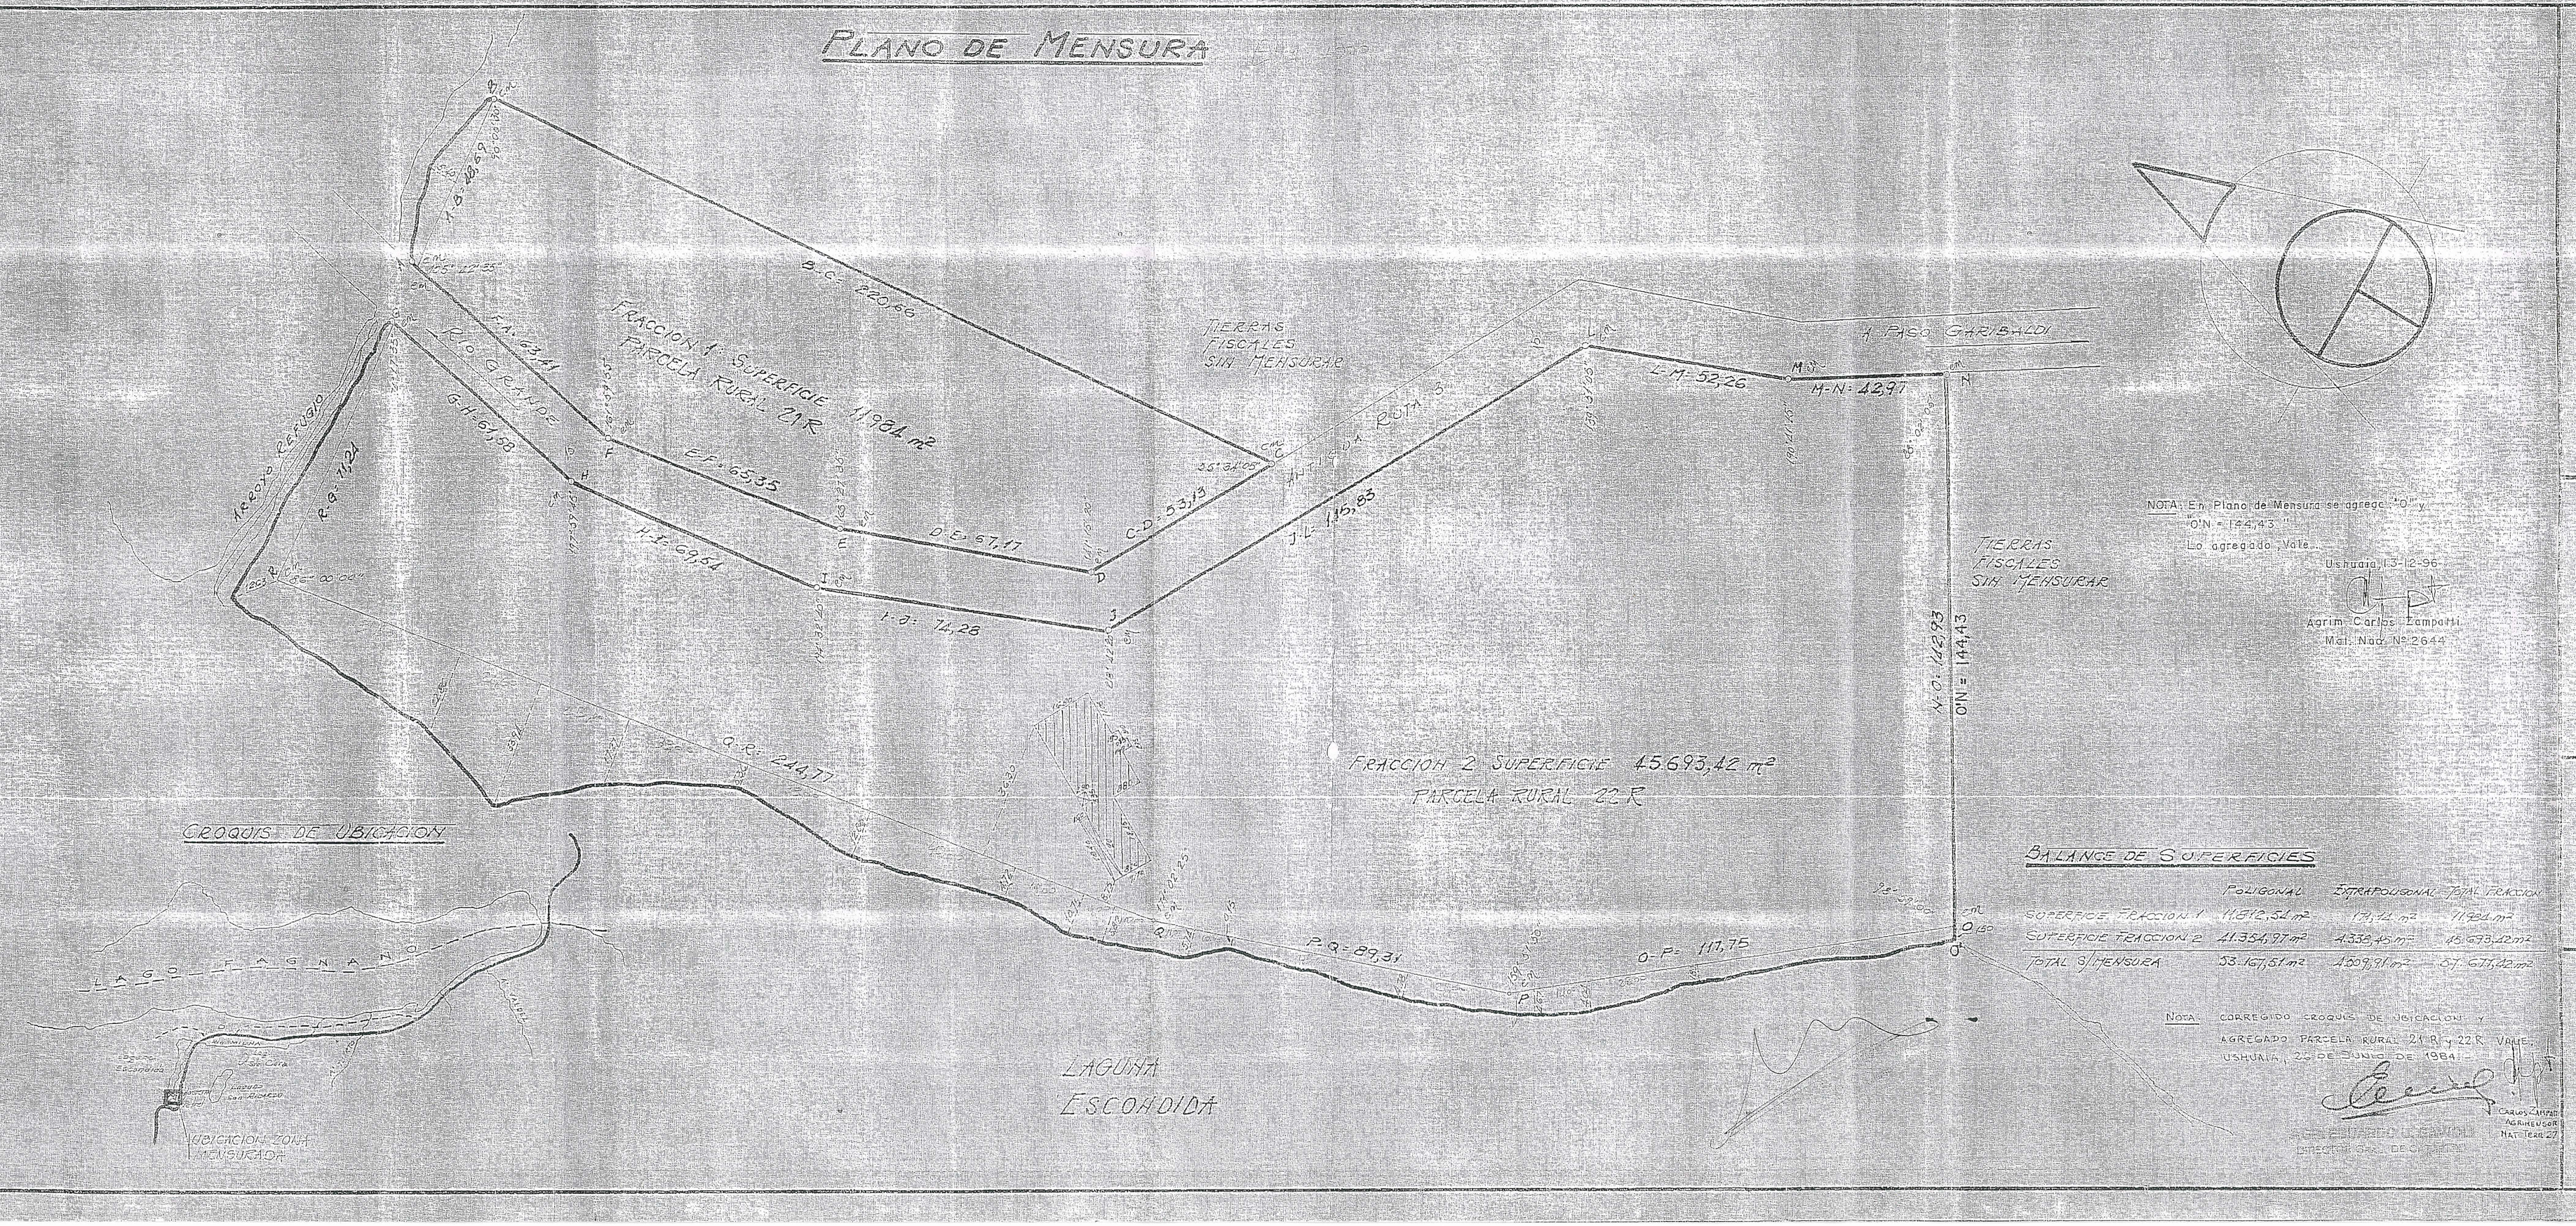

NOTA: En Plano de Mensura se agregó "O" y ON = 144,43
Lo agregado Vale
Ushuaia 13-12-96
Agrim. Carlos Zampatti
Mat. Nac. Nº 2644

BALANCE DE SUPERFICIES

	POLIGONAL	EXTRAPOLIGONAL	TOTAL FRACCION
SUPERFICIE FRACCION 1	11512,54 m²	171,46 m²	11684 m²
SUPERFICIE FRACCION 2	11354,97 m²	4338,45 m²	15693,42 m²
TOTAL 3/ MENSURA	23.167,51 m²	4509,91 m²	27.677,42 m²

NOTA: CORREGIDO CROQUIS DE UBICACION Y AGREGADO PARCELA RURAL 21R y 22R Vale
USHUAIA, 22 DE JUNIO DE 1984.

Agrim. Carlos Zampatti
Agrimensor
Mat. Nac. 2644

DIRECCION DE CATASTRO Y TIERRAS FISCALES

NOM. CAT. DE ORIGEN

INSCR. DE DOMINIO

SECCION / PARTIDA / CIRCUITO

TERRITORIO NACIONAL DE LA TIERRA DEL FUEGO, ANTARTIDA E ISLAS DEL ATLANTICO SUR.-

DEPARTAMENTO: USHUAIA

LUGAR: LAGUNA ESCONDIDA

OBJETO: MENSURA

DUEÑO: FRACCION FISCAL AL S.E. DE LA LAG. ESCONDIDA

PROPIETARIO:

ESTADO NACIONAL ARGENTINO

NOTAS

LOS ANGULOS NO INDICADOS SON RECTOS O SUPLEMENTARIOS.
LAS MEDIDAS LINEALES ESTAN EXPRESADAS EN METROS.
ESTACAS DE MADERA COLOCADAS EN LOS VERTICES. BALIZAS 3/3 M.I.
METRO.

FECHA DE MENSURA: NOVIEMBRE 1977

ES COPIA FIEL
FOSSATTO, Emiliano Víctor
Abogado
Jefe Dpto. Contratos y Licitaciones
Instituto Provincial de Turismo

Lic. Gianfranco GUARNAGNA
PRESIDENTE
Instituto Provincial de Turismo

ANTECEDENTES

DOMINIO EMANENTE EL ESTADO NACIONAL ARGENTINO
ARTICULO 2342 DEL CIC.

RESTRICCIONES

SUJETO A SERVIDUMBRE SOBRE NACIMIENTOS Y CORRIENTES DE AGUA, PETROLEO Y DEMAS HIDROCARBUROS

VISACION

INSPECCION EFECTUADA

Agr. Jorge L. Stefanazzo
Jefe Dpto. Topografía

30-11-77
30-11-77
2022/77

PROF. RESPONSABLE

CARLOS ZAMPATTI
AGRIMENSOR
MATRICULA FEBRERO 27
CODIGO 2644 USHUAIA

TF	1	41	77