


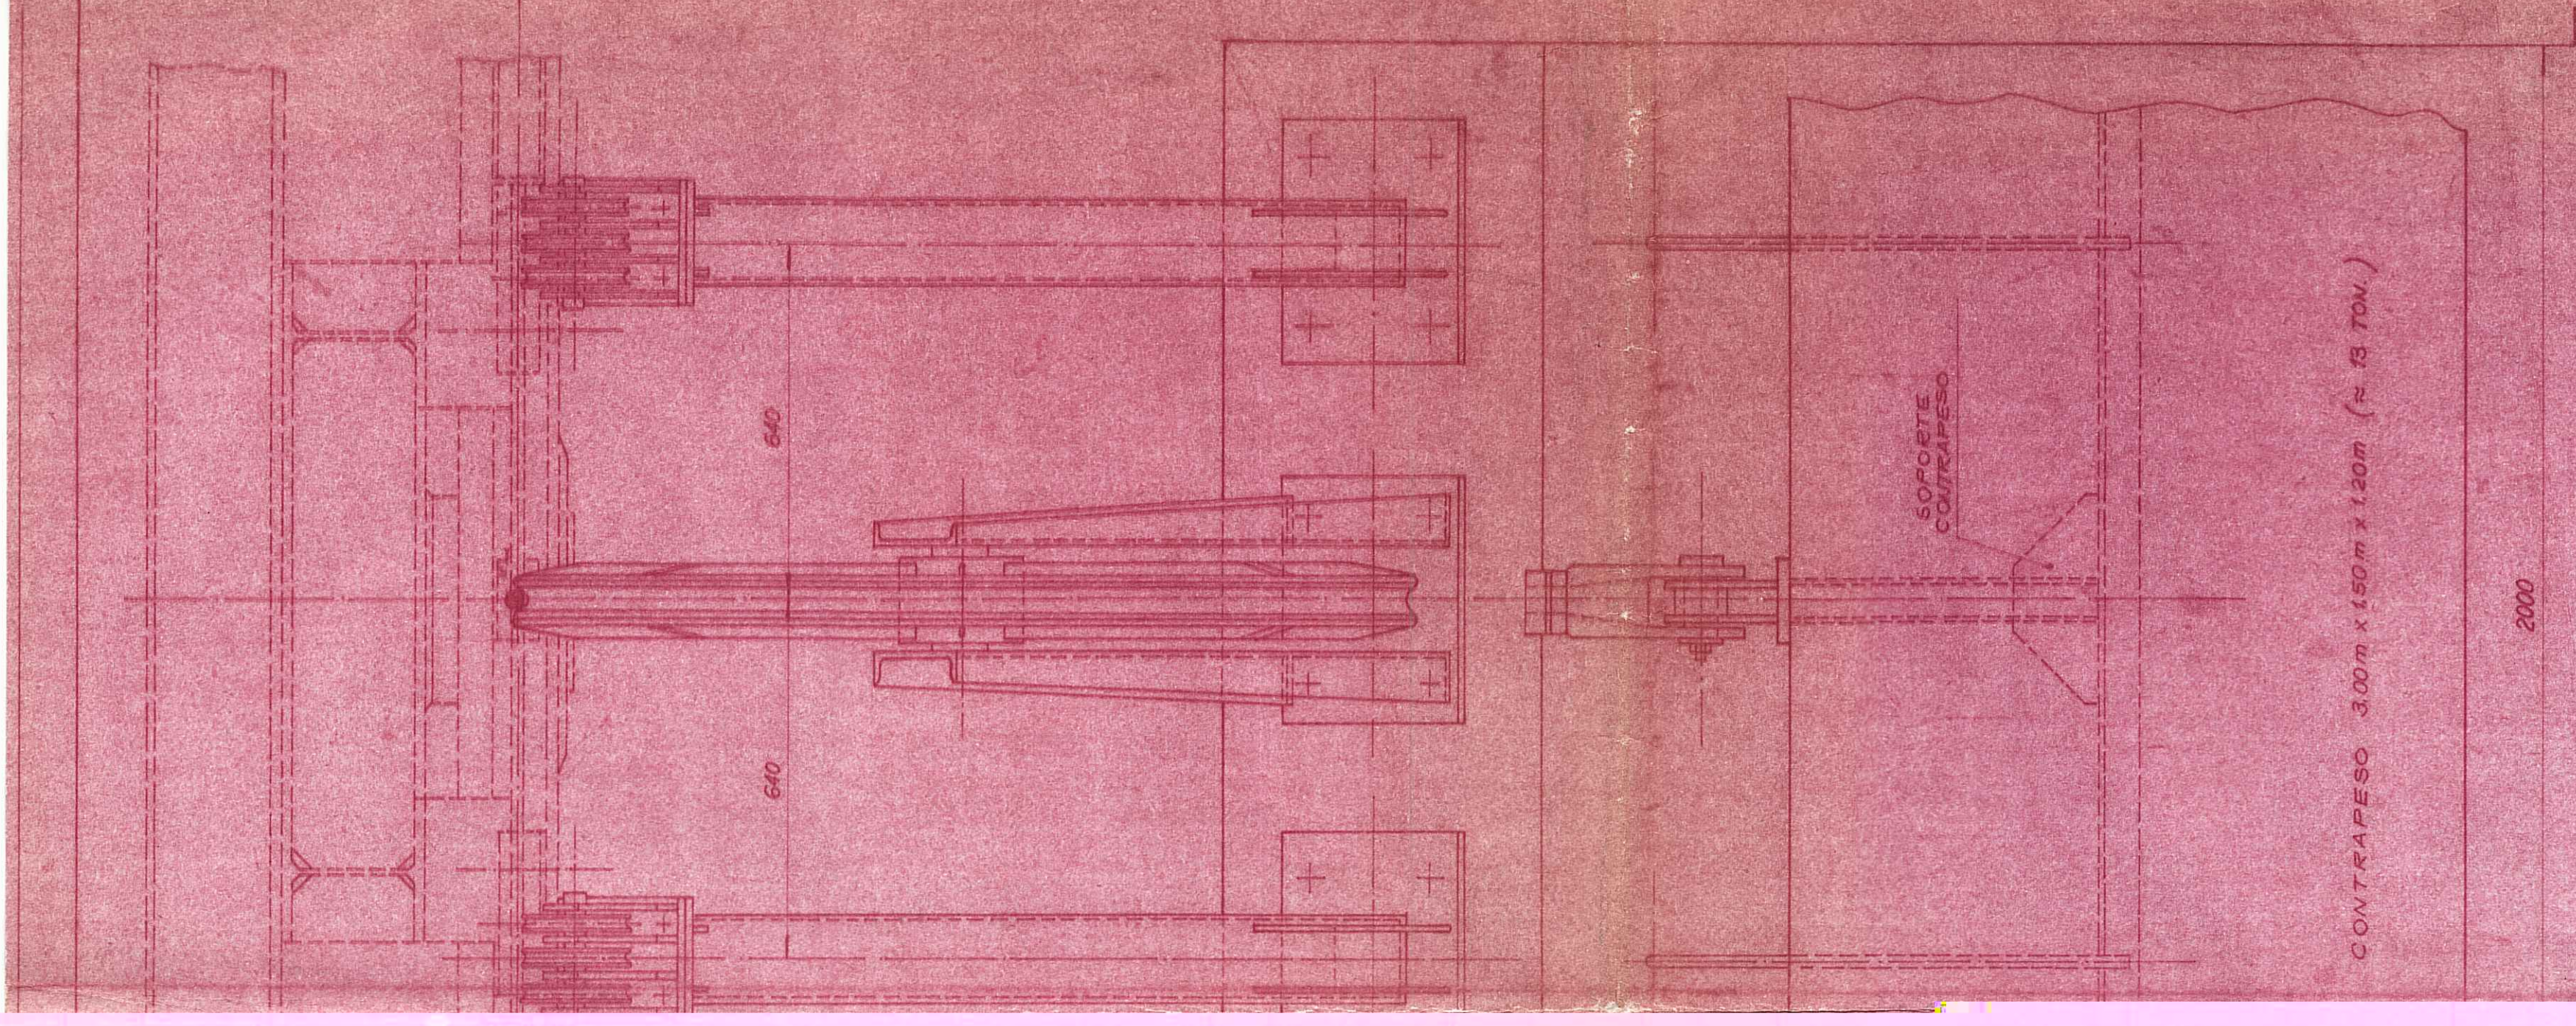

CONTRAPESO 300m x 150m x 120m (± 13 ton.)

2000

[Handwritten signature]


M.O.S.P. DIRECCION DE ARQUITECTURA


SISTEMA DE CONTRAPESO

