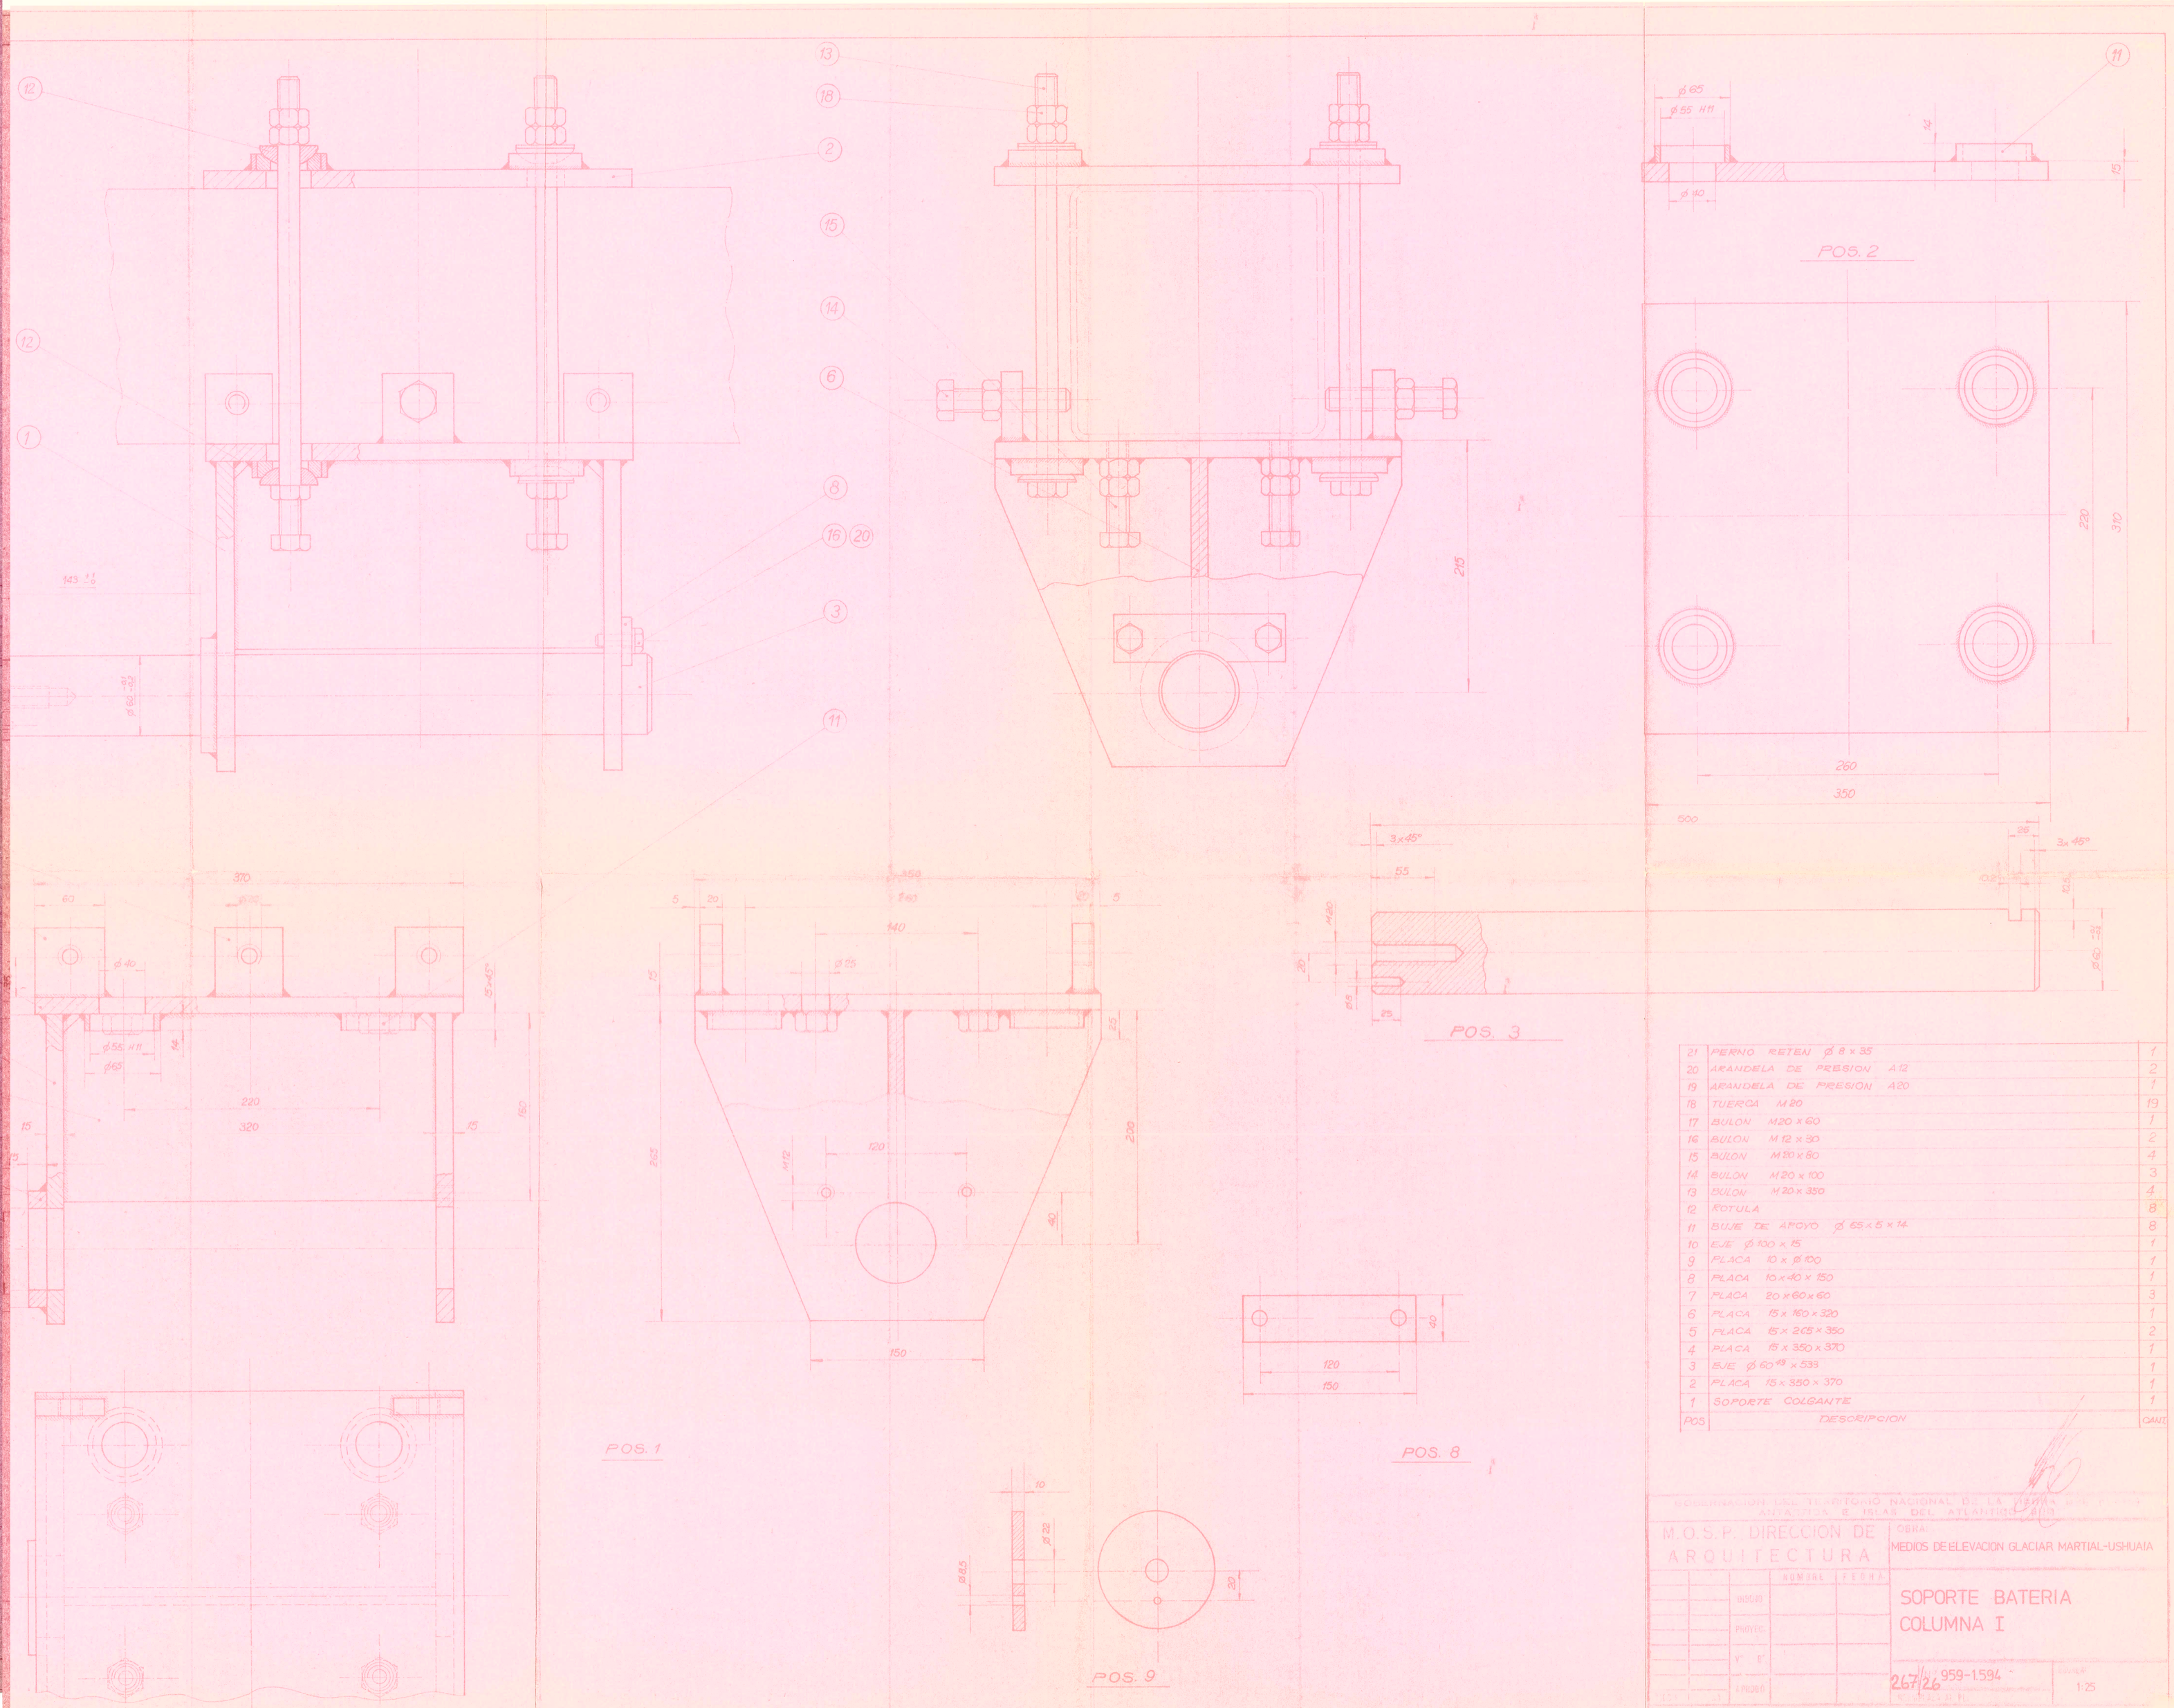

POS	DESCRIPCION	CANT.
21	PERNO RETEN ø 8 x 35	1
20	ARANDELA DE PRESION A12	2
19	ARANDELA DE PRESION A20	1
18	TUERCA M20	19
17	BULON M20 x 60	1
16	BULON M12 x 30	2
15	BULON M30 x 80	4
14	BULON M20 x 100	3
13	BULON M20 x 350	4
12	ROTULA	8
11	BUJE DE APOYO ø 65 x 5 x 14	8
10	EJE ø 100 x 15	1
9	PLACA 10 x ø 100	1
8	PLACA 10 x 40 x 150	1
7	PLACA 20 x 60 x 60	3
6	PLACA 15 x 160 x 320	1
5	PLACA 15 x 265 x 350	2
4	PLACA 15 x 350 x 370	1
3	EJE ø 60 x 533	1
2	PLACA 15 x 350 x 370	1
1	SOPORTE COLGANTE	1

REPARTICION DEL TERRITORIO NACIONAL DE LA TIERRA DEL FUEGO ANTARTIDA E ISLAS DEL ATLANTICO SUR

M.O.S.P. DIRECCION DE ARQUITECTURA

OBRA: MEDIOS DE ELEVACION GLACIAR MARTIAL-USHUAIA

	NOMBRE	FECHA
DIBUJO		
PROYECTO		
V° B°		
APROBO		

SOPORTE BATERIA COLUMNA I

267/26 959-1594

ESCALA: 1:25