


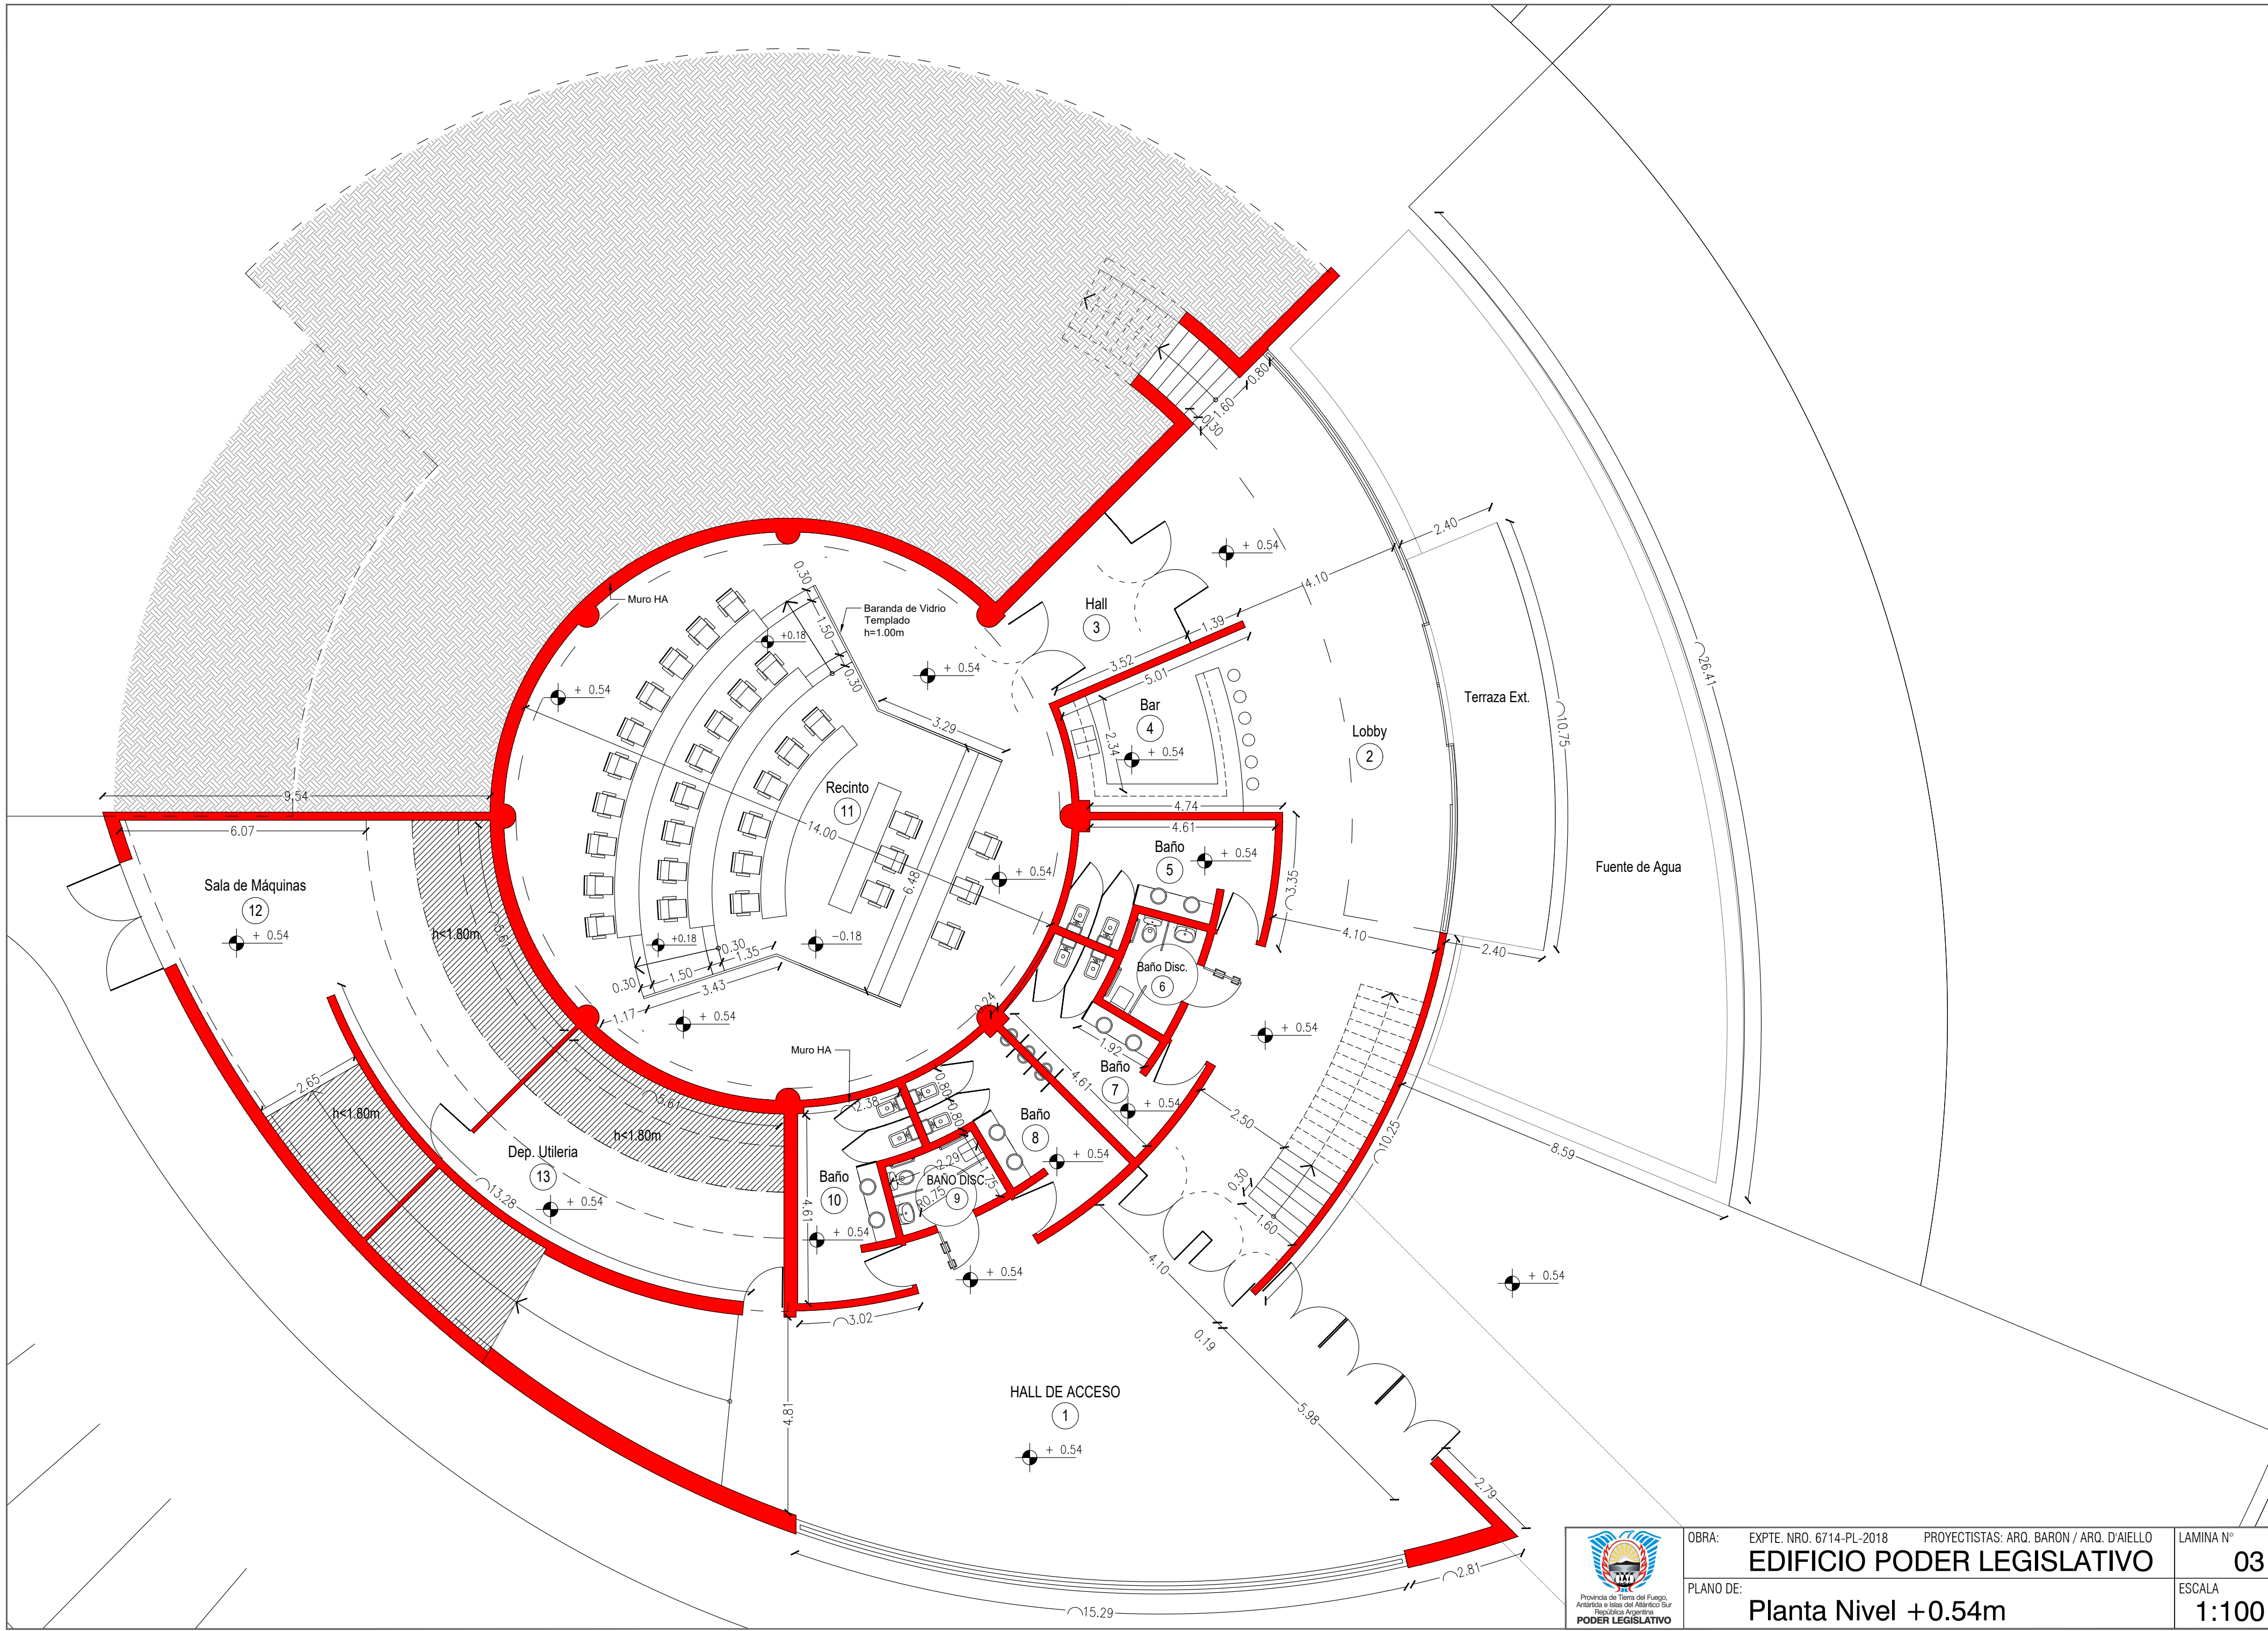

OBRA: EXPTE. NRO. 6714-PL-2018 PROYECTISTAS: ARQ. BARON / ARQ. D'AIELLO
EDIFICIO PODER LEGISLATIVO
PLANO DE: **Planta Nivel +0.54m**

LAMINA N° **03**
ESCALA **1:100**