


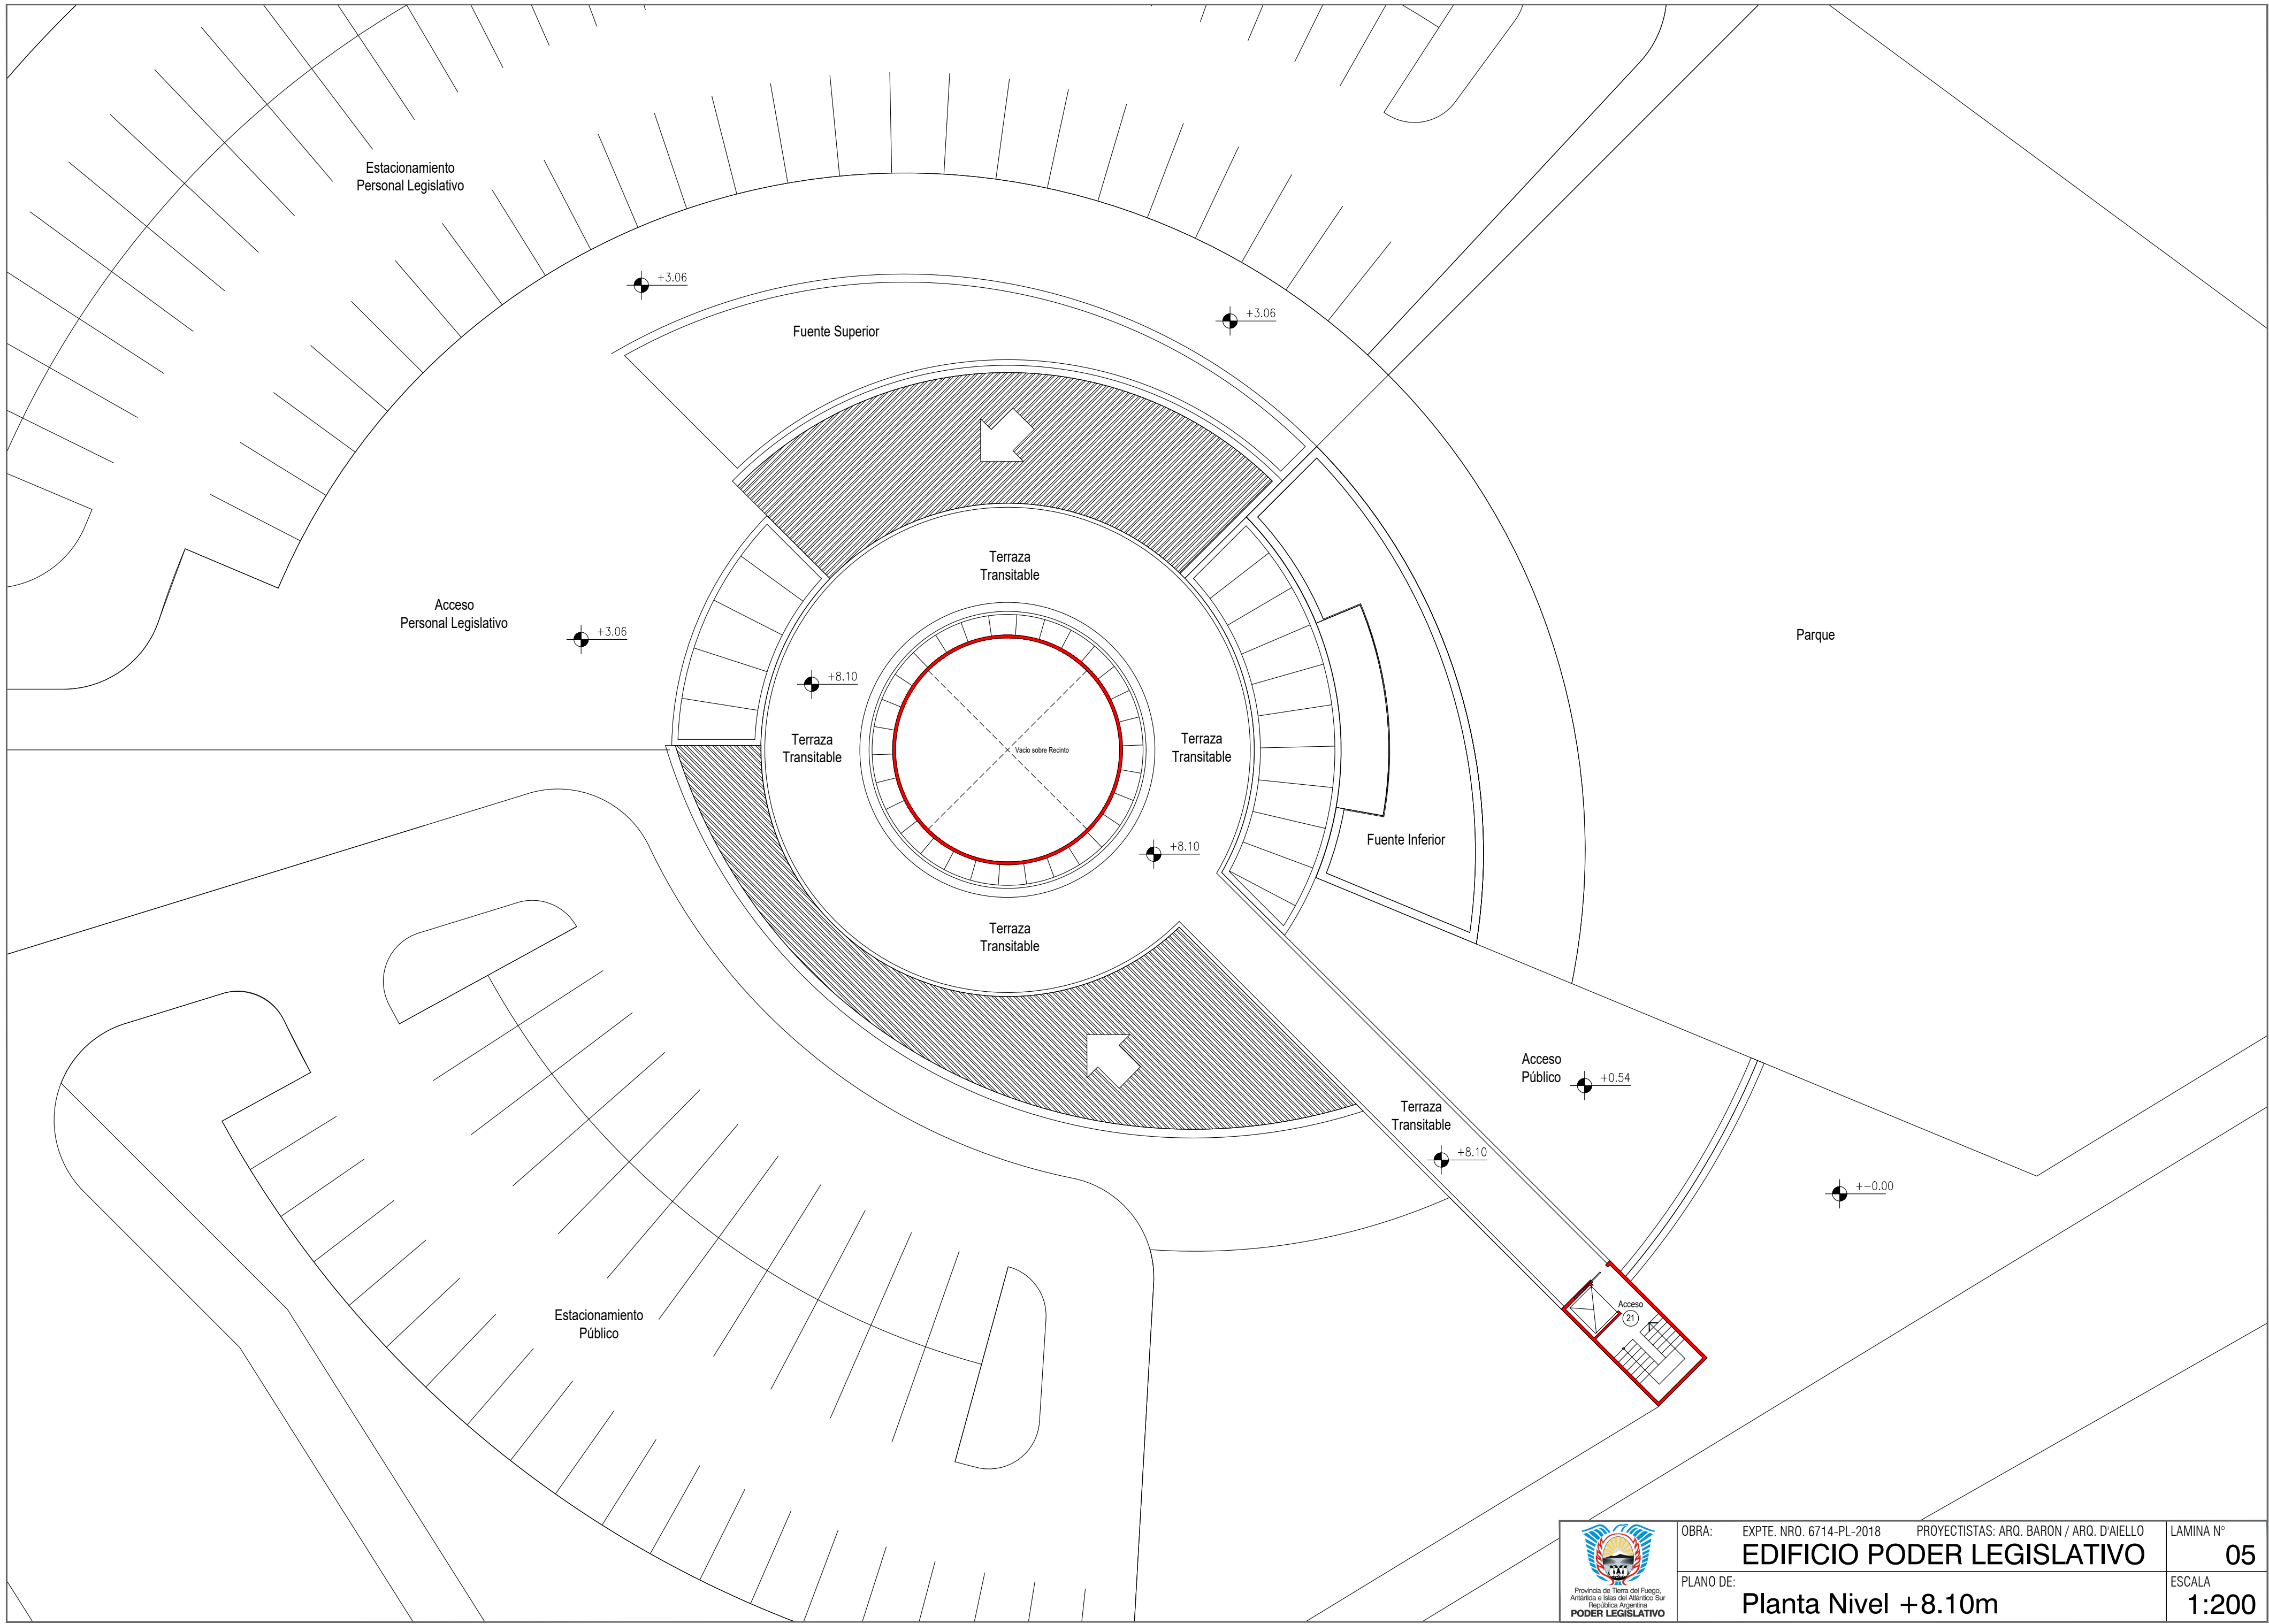

OBRA:	EXpte. NRO. 6714-PL-2018	PROYECTISTAS: ARQ. BARON / ARQ. D'AIELLO	LAMINA N°
		EDIFICIO PODER LEGISLATIVO	05
PLANO DE:		Planta Nivel +8.10m	ESCALA
			1:200