


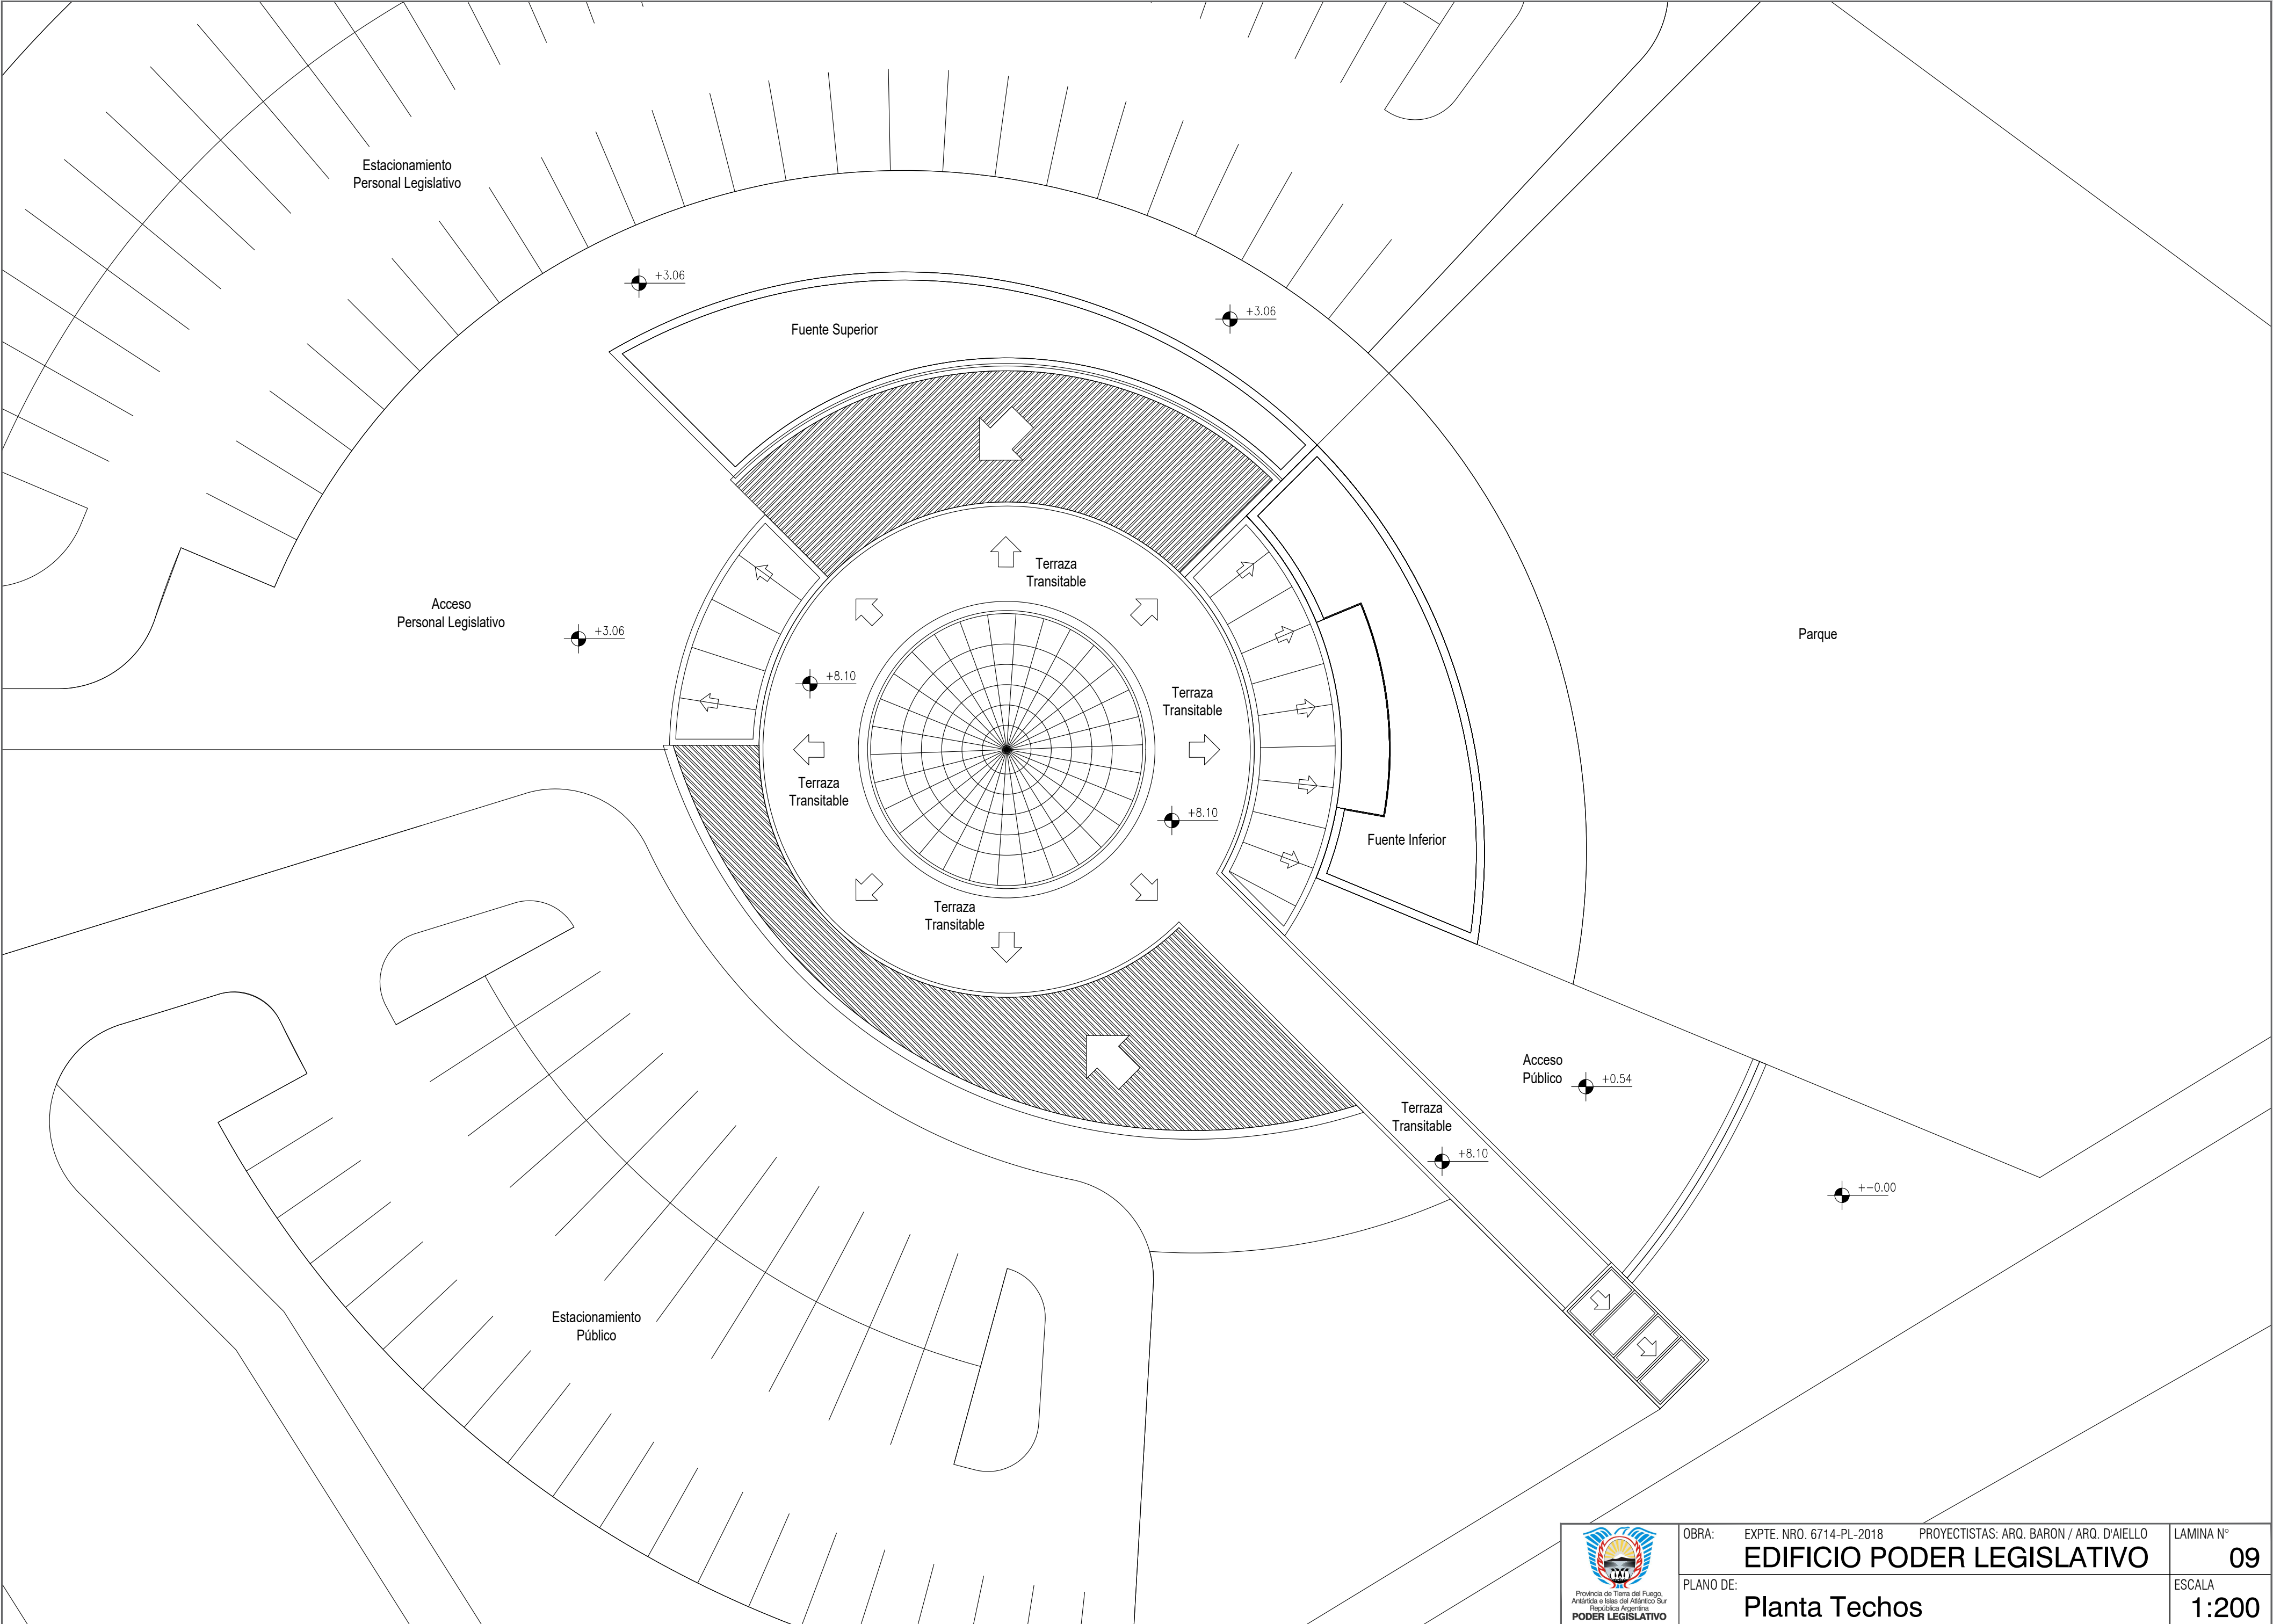

OBRA:	EXpte. NRO. 6714-PL-2018	PROYECTISTAS: ARQ. BARON / ARQ. D'AIELLO	LAMINA N°
			09
PLANO DE:	Planta Techos		ESCALA
			1:200