


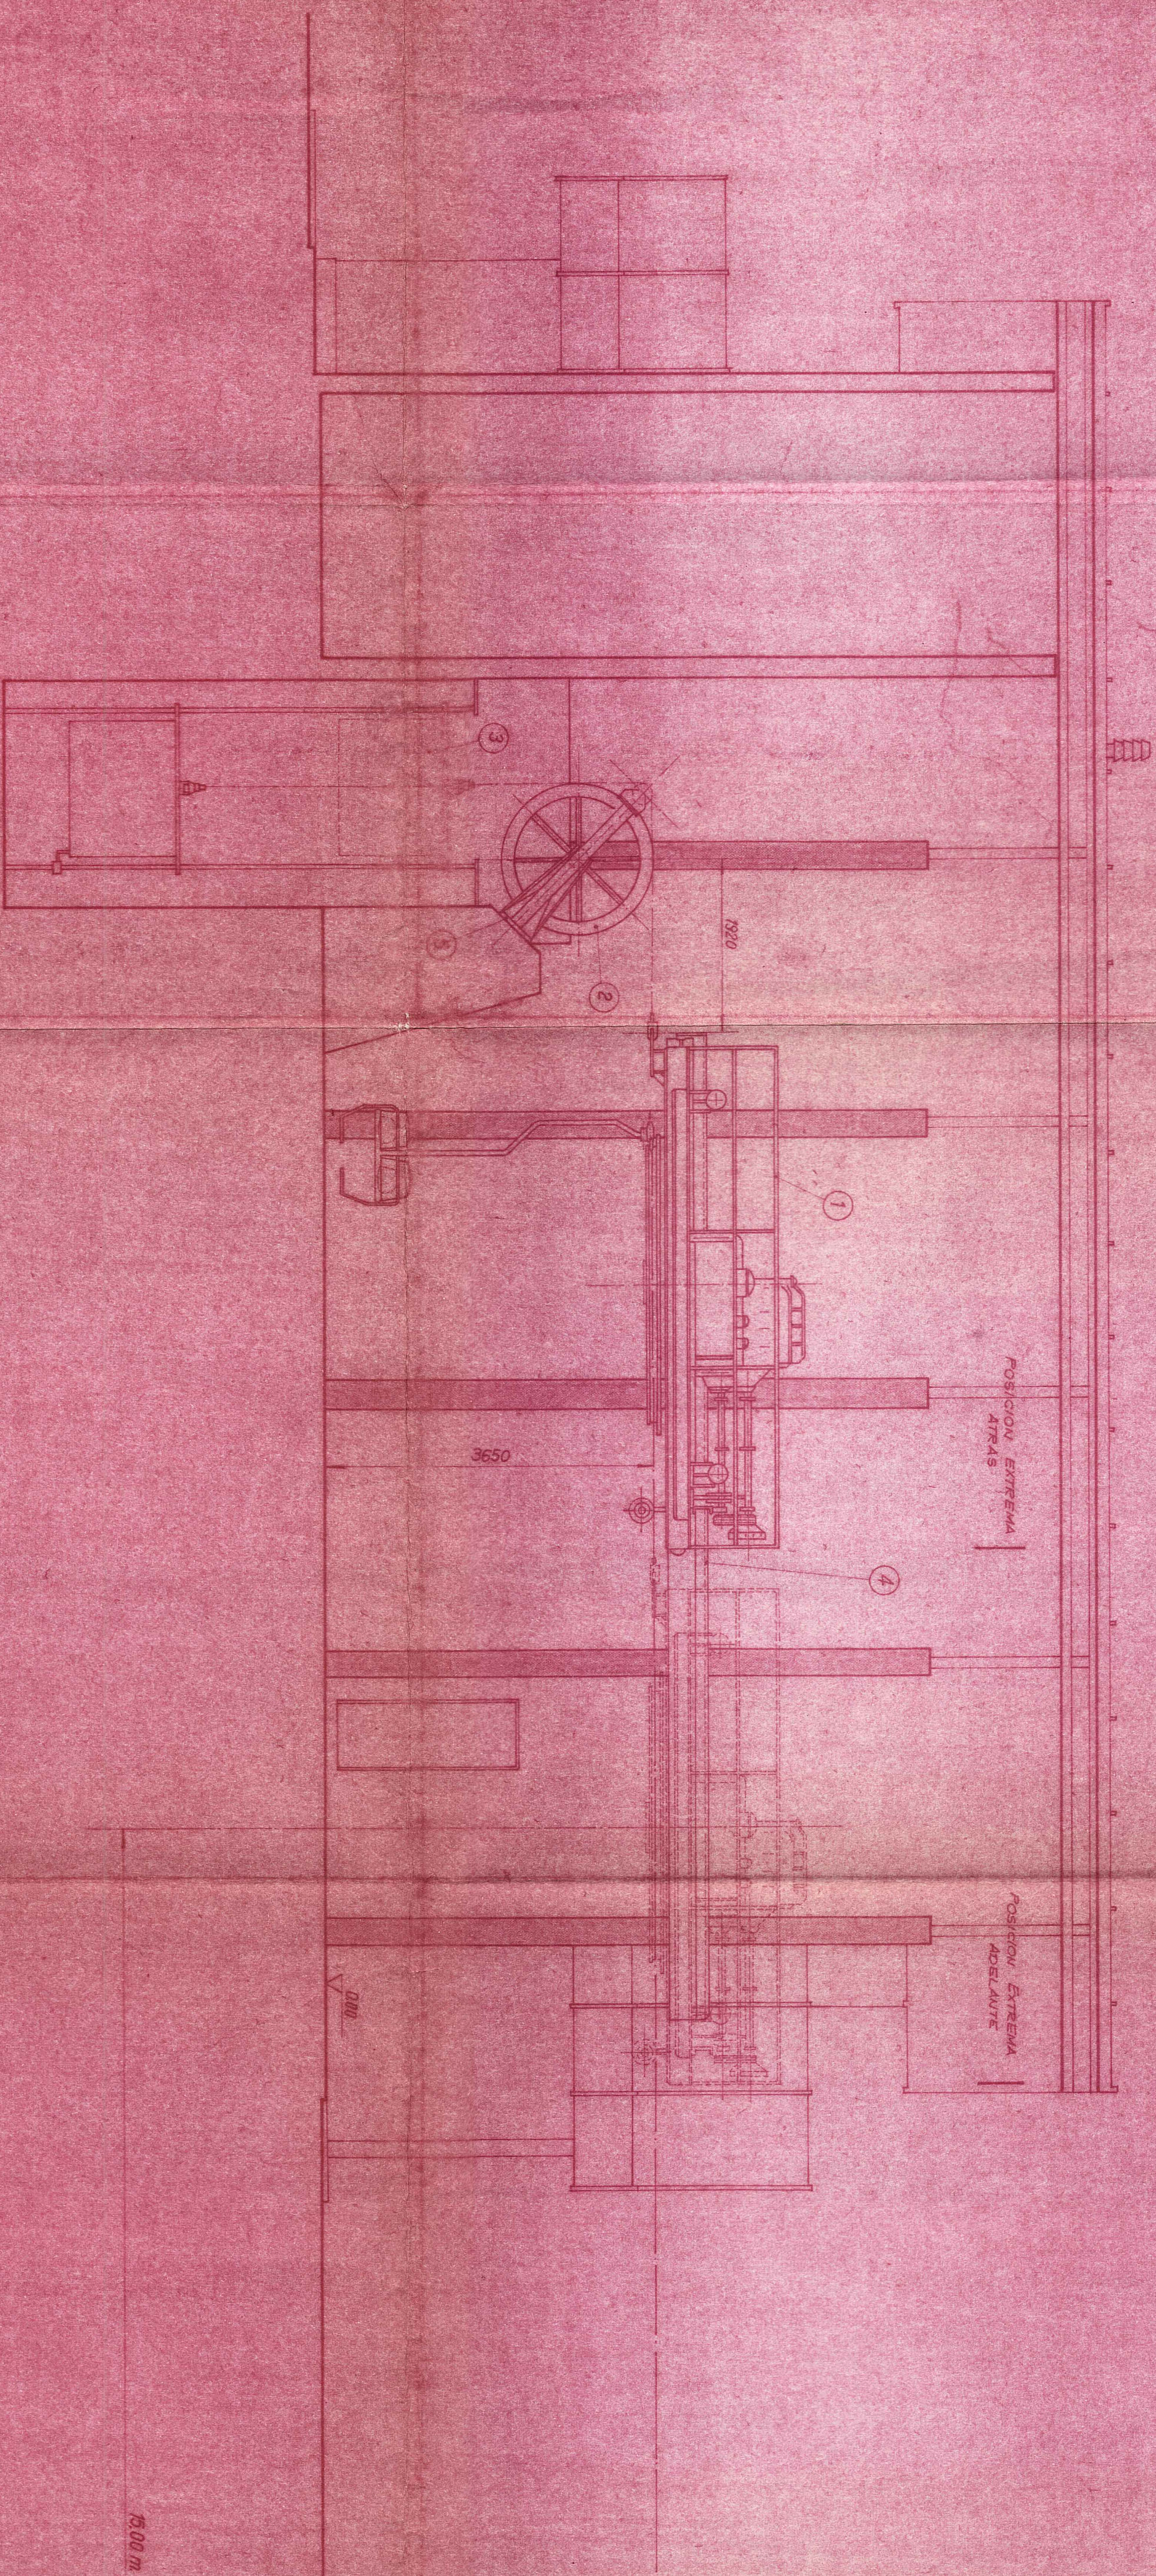

- ① VER PLANO Nº 959, 1586
- ② VER PLANO Nº 959, 1589
- ③ VER PLANO Nº 959, 1588
- ④ VER PLANO Nº 959, 1586 Y 1587
- ⑤ VER PLANO Nº 959, 1590

COPIA DEL TÍTULO DE PROPIEDAD DEL DISEÑO DE LA OBRA			
M.O.S.P. DIRECCION DE ARQUITECTURA			
MEDIO DE ELECCION GUARDIA MARIAL-USHUA			
ESTACION MOTORA			
CORTE LONGITUDINAL			
25/1/4 959-1631			
1/50			